



Udvidelse af Øresundsmotorvejen

Tegningsbilag Forundersøgelsesfasen

Kontrolleret:
29-01-2020

Kontrolleret af:
TAN, Atkins


Godkendt
29-01-2021

Godkendt af
MICJ, Sweco


Revisionslog

Revision dato	Version	Revideret af	Kontrolleret af	Godkendt af	Afsnit	
18.12.2020	a	EML	TAN	MICJ		Foreløbig udgave
29.01.2021	b	EML	TAN	MICJ		Endelig udgave Logo tilføjet på forside Ny dato tilføjet for opdateret tegninger


Dokumenter	Skale	Udgave / Revision	Dato
Tegningsliste			
Samlet tegningsbilag - Tegningsliste	-		29.01.2021
Oversigtsplaner			
ØMV-UDV. Oversigtsplan	1:25.000		18.12.2020
ØMV-UDV. Oversigtsplan løsningsforslag	1:10.000		18.12.2020
Løsningsforslag			
TSA 20 København C (Amagermotorvejen, centrumforbindelsen og Øresundsmotorvejen)			
Løsningsforslag TSA 20 A	1:4.000		18.12.2020
Løsningsforslag TSA 20 B	1:4.000		18.12.2020
Løsningsforslag TSA 20 C	1:4.000		29.01.2021
Strækning mellem TSA 20 København C og TSA 19 Ørestad, vestgående retning			
Løsningsforslag TSA 20-19 VA	1:4.000		18.12.2020
Løsningsforslag TSA 20-19 VB	1:4.000		18.12.2020
TSA 18 Tårnby/Englandsvej			
Løsningsforslag TSA 18 A	1:4.000		29.01.2021
Løsningsforslag TSA 18 B	1:4.000		29.01.2021
Løsningsforslag TSA 18 C	1:4.000		29.01.2021
Strækning mellem TSA 18 Tårnby og TSA 17 Lufthavn Vest, østgående retning			
Løsningsforslag TSA 18-17 ØA	1:4.000		18.12.2020
Løsningsforslag TSA 18-17 ØB	1:4.000		18.12.2020
Vestvendt rampe ved Amager Landevej			
Løsningsforslag TSA 18-17 VA	1:4.000		29.01.2021
TSA 15 Lufthavn og TSA 16 Lufthavn Øst			
Løsningsforslag TSA 15/16 A	1:4.000		18.12.2020
Løsningsforslag TSA 15/16 B	1:4.000		18.12.2020
Løsningsforslag TSA 15/16 C	1:4.000		18.12.2020
Løsningsforslag TSA 15/16 D	1:4.000		29.01.2021
Løsningsforslag TSA 15/16 E	1:4.000		29.01.2021

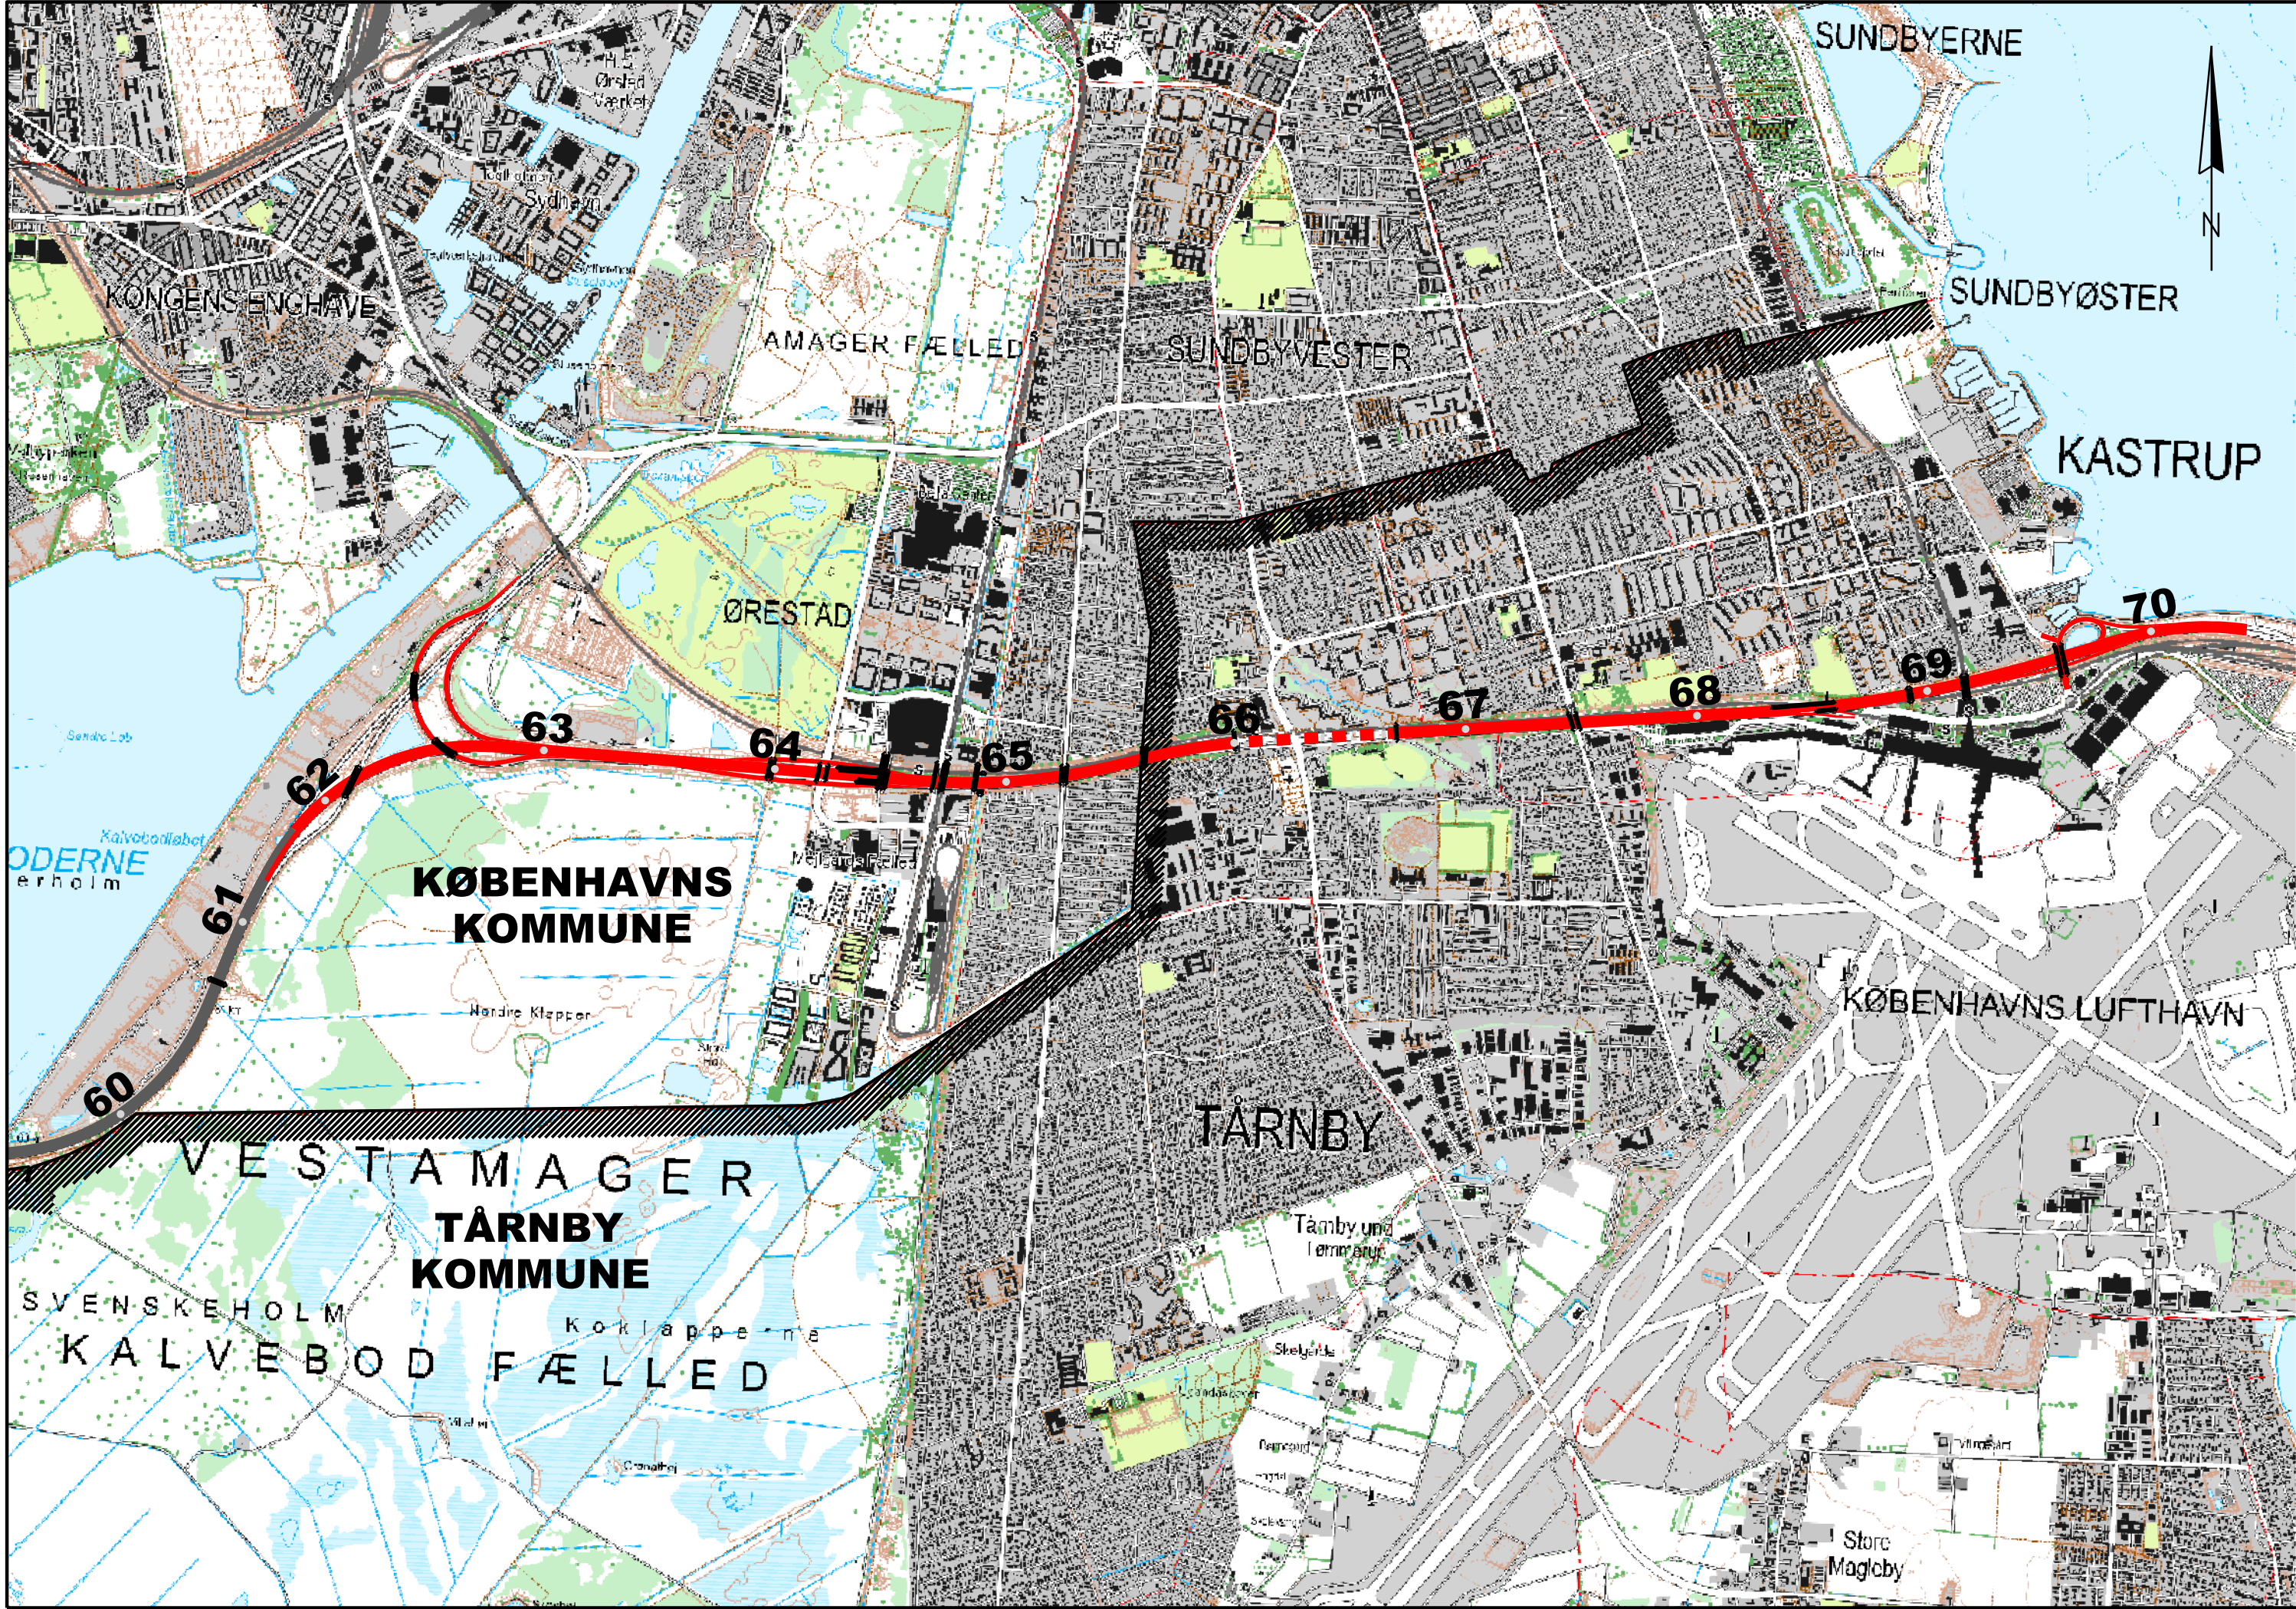


ATKINS		ØMV-UDV. Oversigt	
EMNE Udvidelse af Øresundsmotorvejen Oversigtsplan		PROJEKT NR. 1012473 Koordinat og kotesystem: DKTM3/DVR90	
DATO 18.12.2020	TEGNET/UDARBEJDET MMS	MÅL 1:25.000	

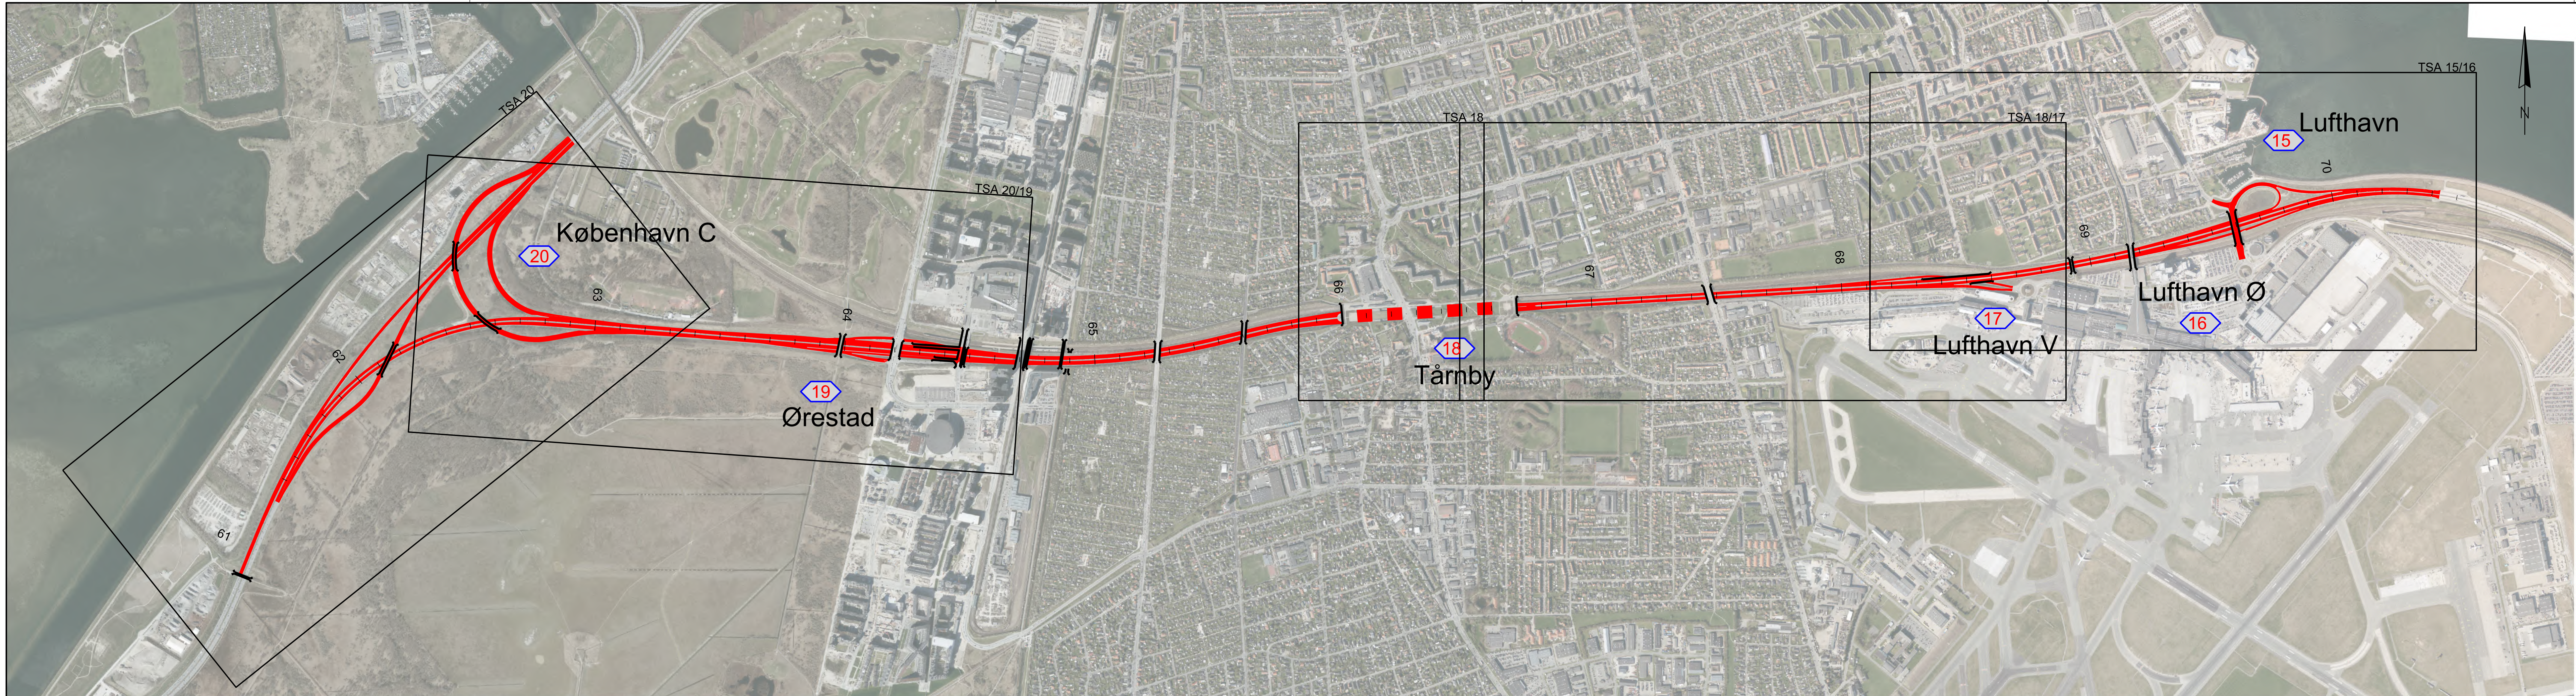


ATKINS		ØMV-UDV- Løsninger	
EMNE		PROJEKT NR.	
Udvidelse af Øresundsmotorvejen		1012473	
Oversigtstegning - Løsningsforslag		Koordinat og kotesystem:	
DATO		TEGNET/UDARBEJDET	
18.12.2020		MMS	
		MÅL	
		1:10.000	

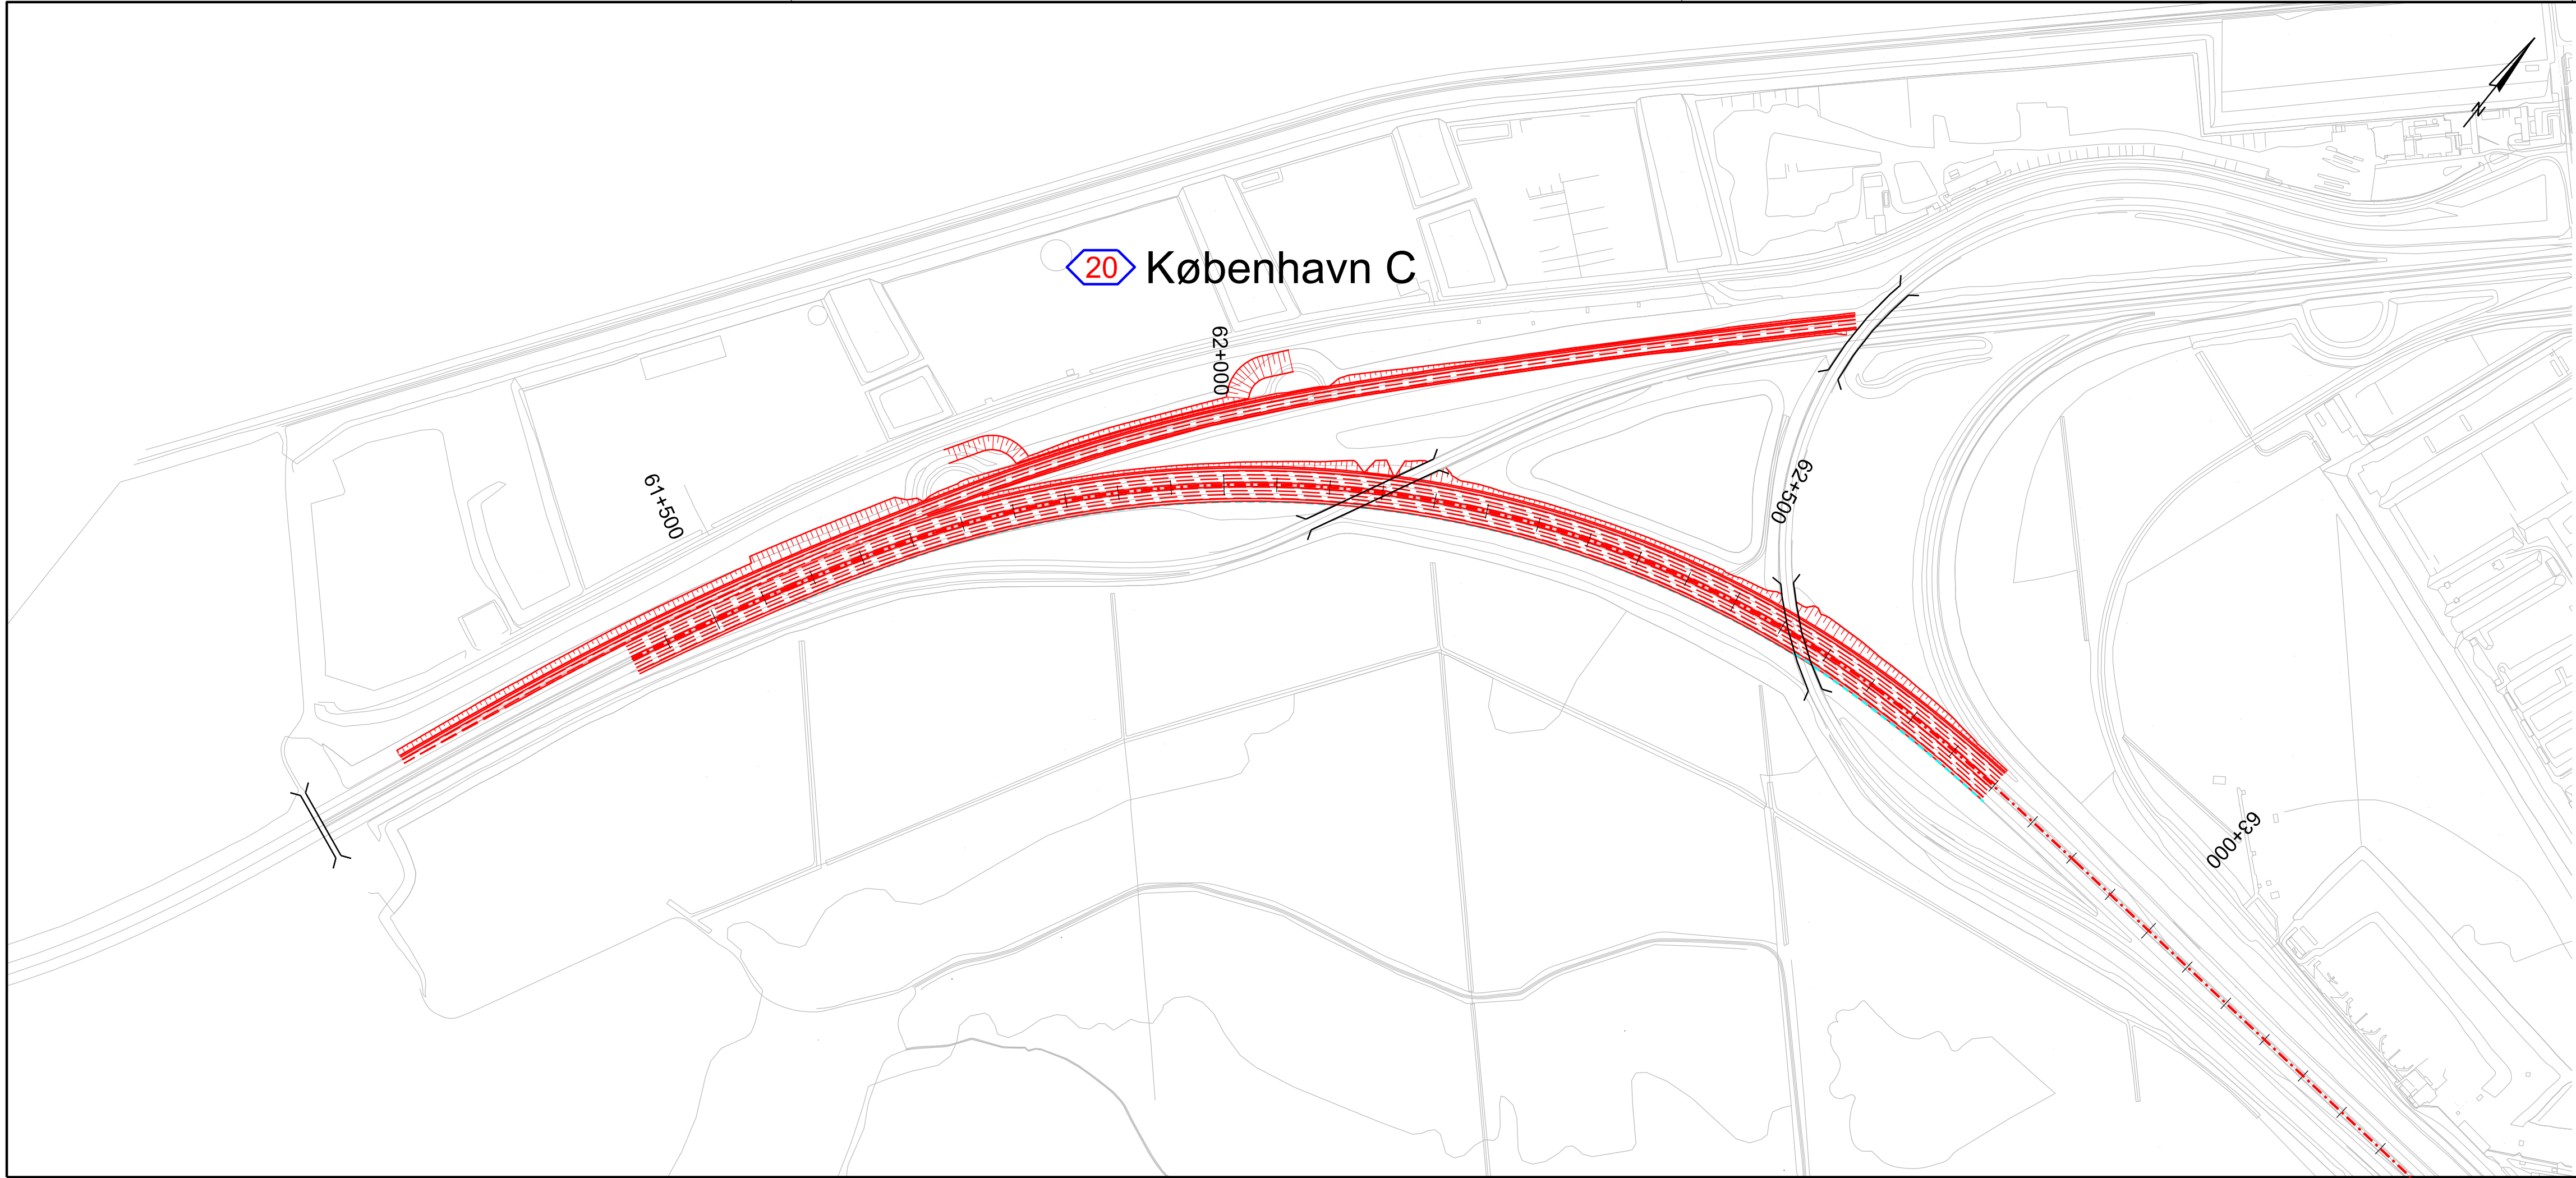


NOTE:
Koter er i m angivet i kotesystem DVR90.
Ubenævnte mål er i m.
Koordinatsystem er i DKTM3.
Planen benytter ikke nødvendigvis alle signaturer.

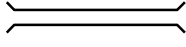- SIGNATURER:
-  Nyt vejprojekt
 -  Bro / tunnel
 -  Støttemur


ATKINS		TSA 20 A	
EMNE		PROJEKT NR.	
Udvidelse af Øresundsmotorvejen		1012473	
TSA 20 Løsningsforslag A		Koordinat og kotesystem:	
DKTM3/DVR90		MÅL	
DATO	TEGNET/UDARBEJDET	MÅL	
18.12.2020	MMS	1:4000	

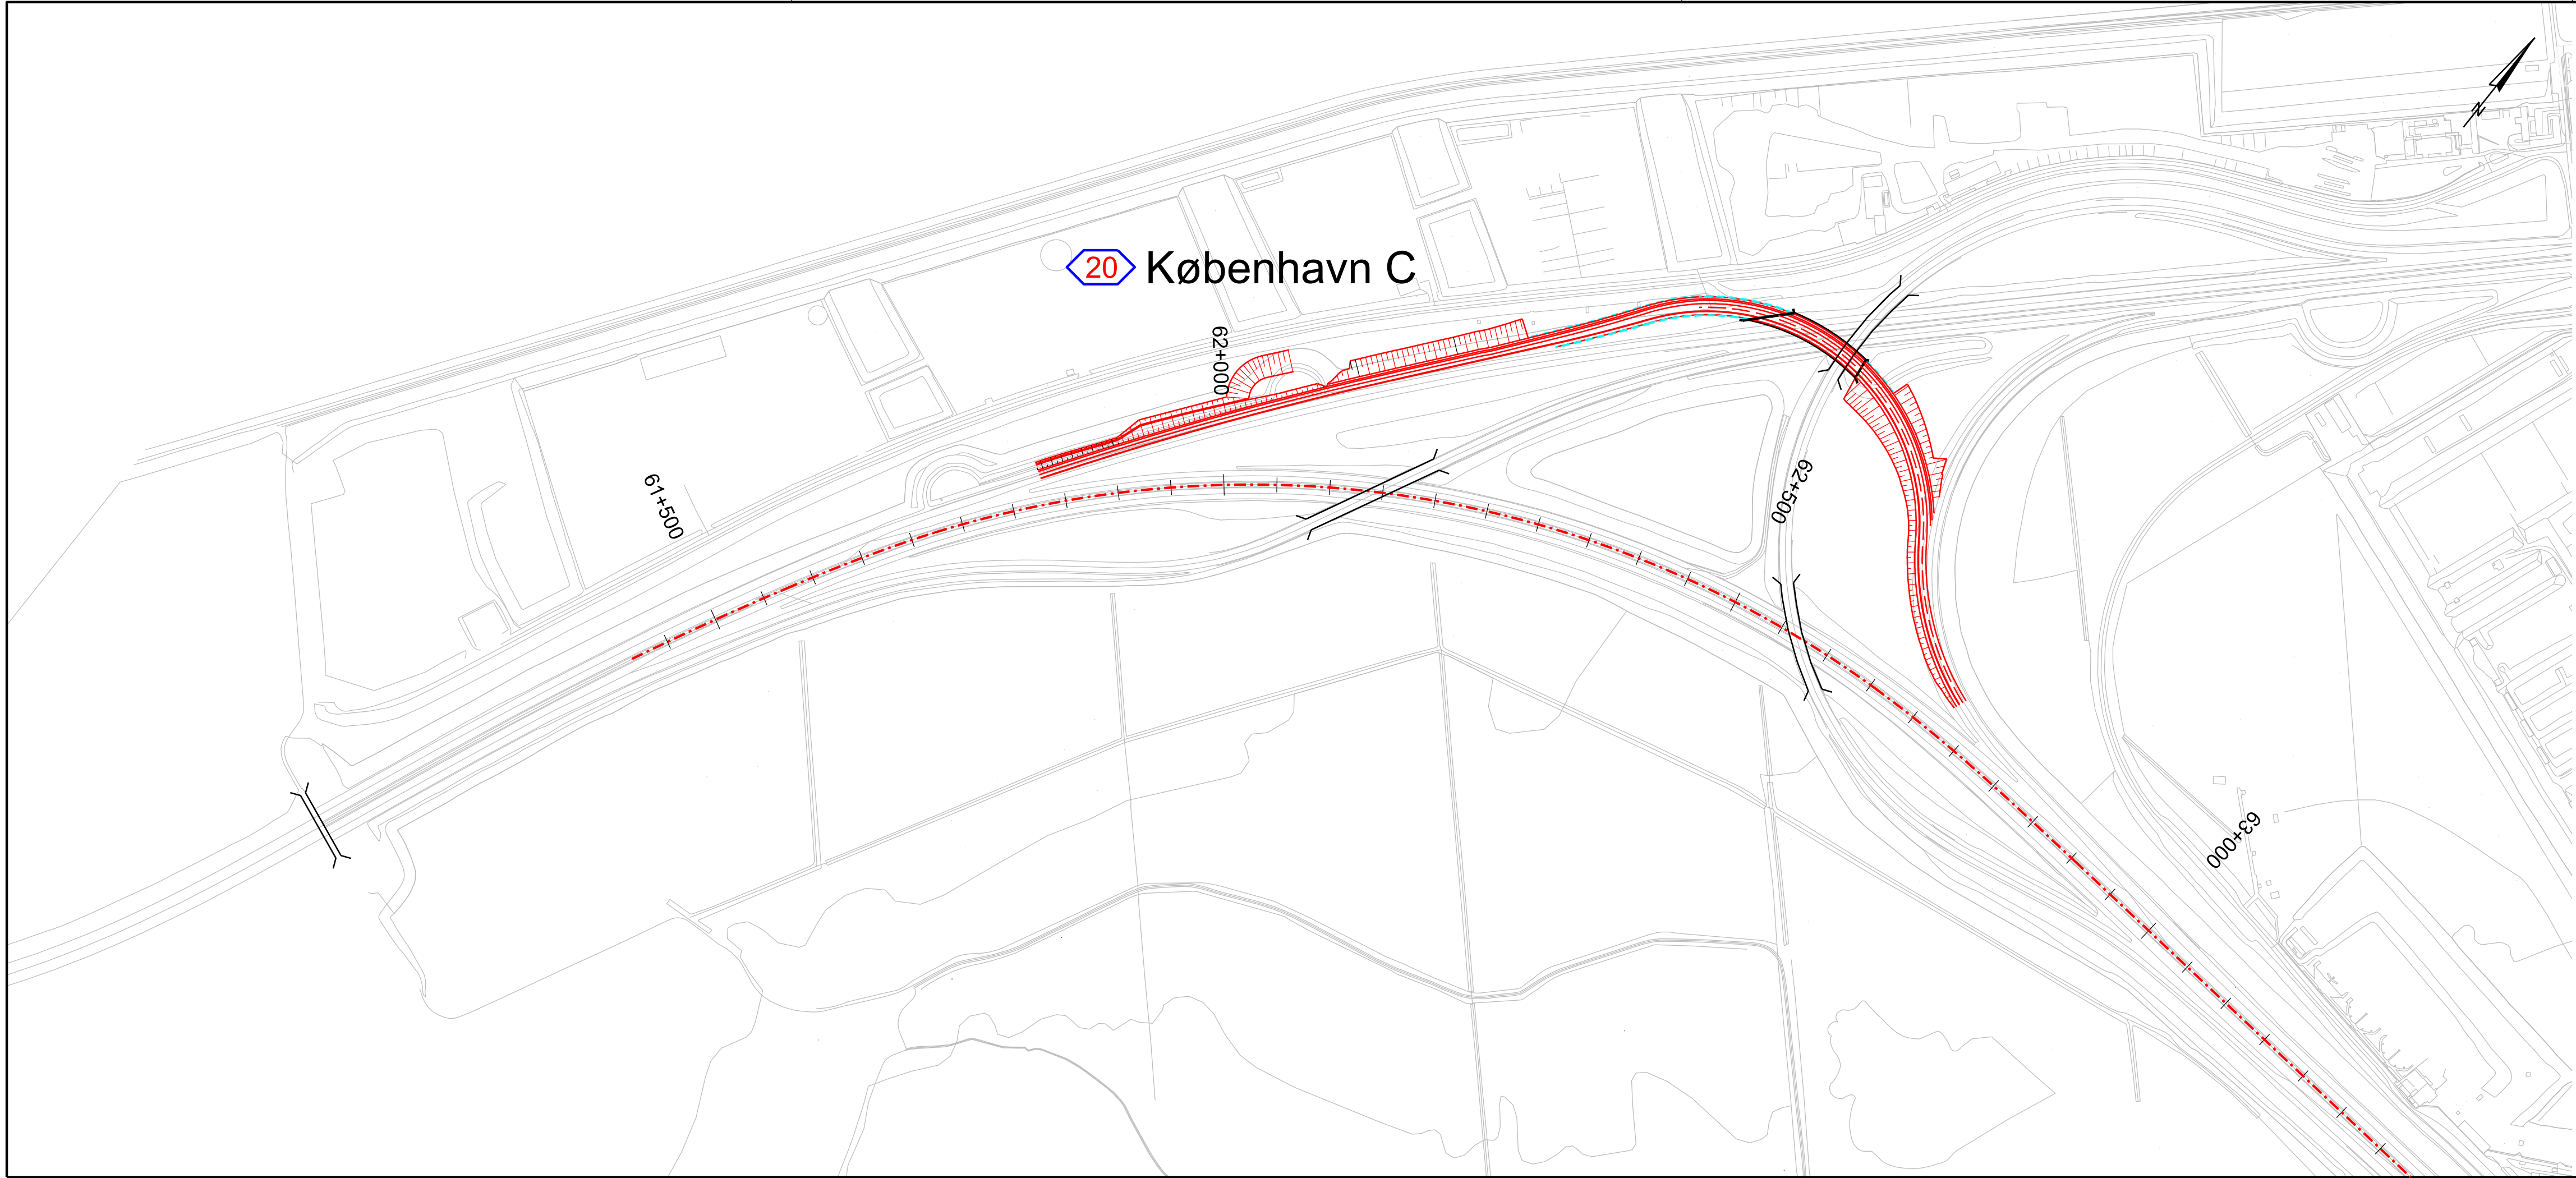

NOTE:
Koter er i m angivet i kotesystem DVR90.
Ubenævnte mål er i m.
Koordinatsystem er i DKTM3.
Planen benytter ikke nødvendigvis alle signaturer.

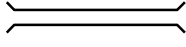- SIGNATURER:
-  Nyt vejprojekt
 -  Bro / tunnel
 -  Støttemur


ATKINS		TSA 20 B	
EMNE		PROJEKT NR.	
Udvidelse af Øresundsmotorvejen		1012473	
TSA 20 Løsningsforslag B		Koordinat og kotesystem:	
DKTM3/DVR90		MÅL	
DATO	TEGNET/UDARBEJDET	1:4000	
18.12.2020	MMS		

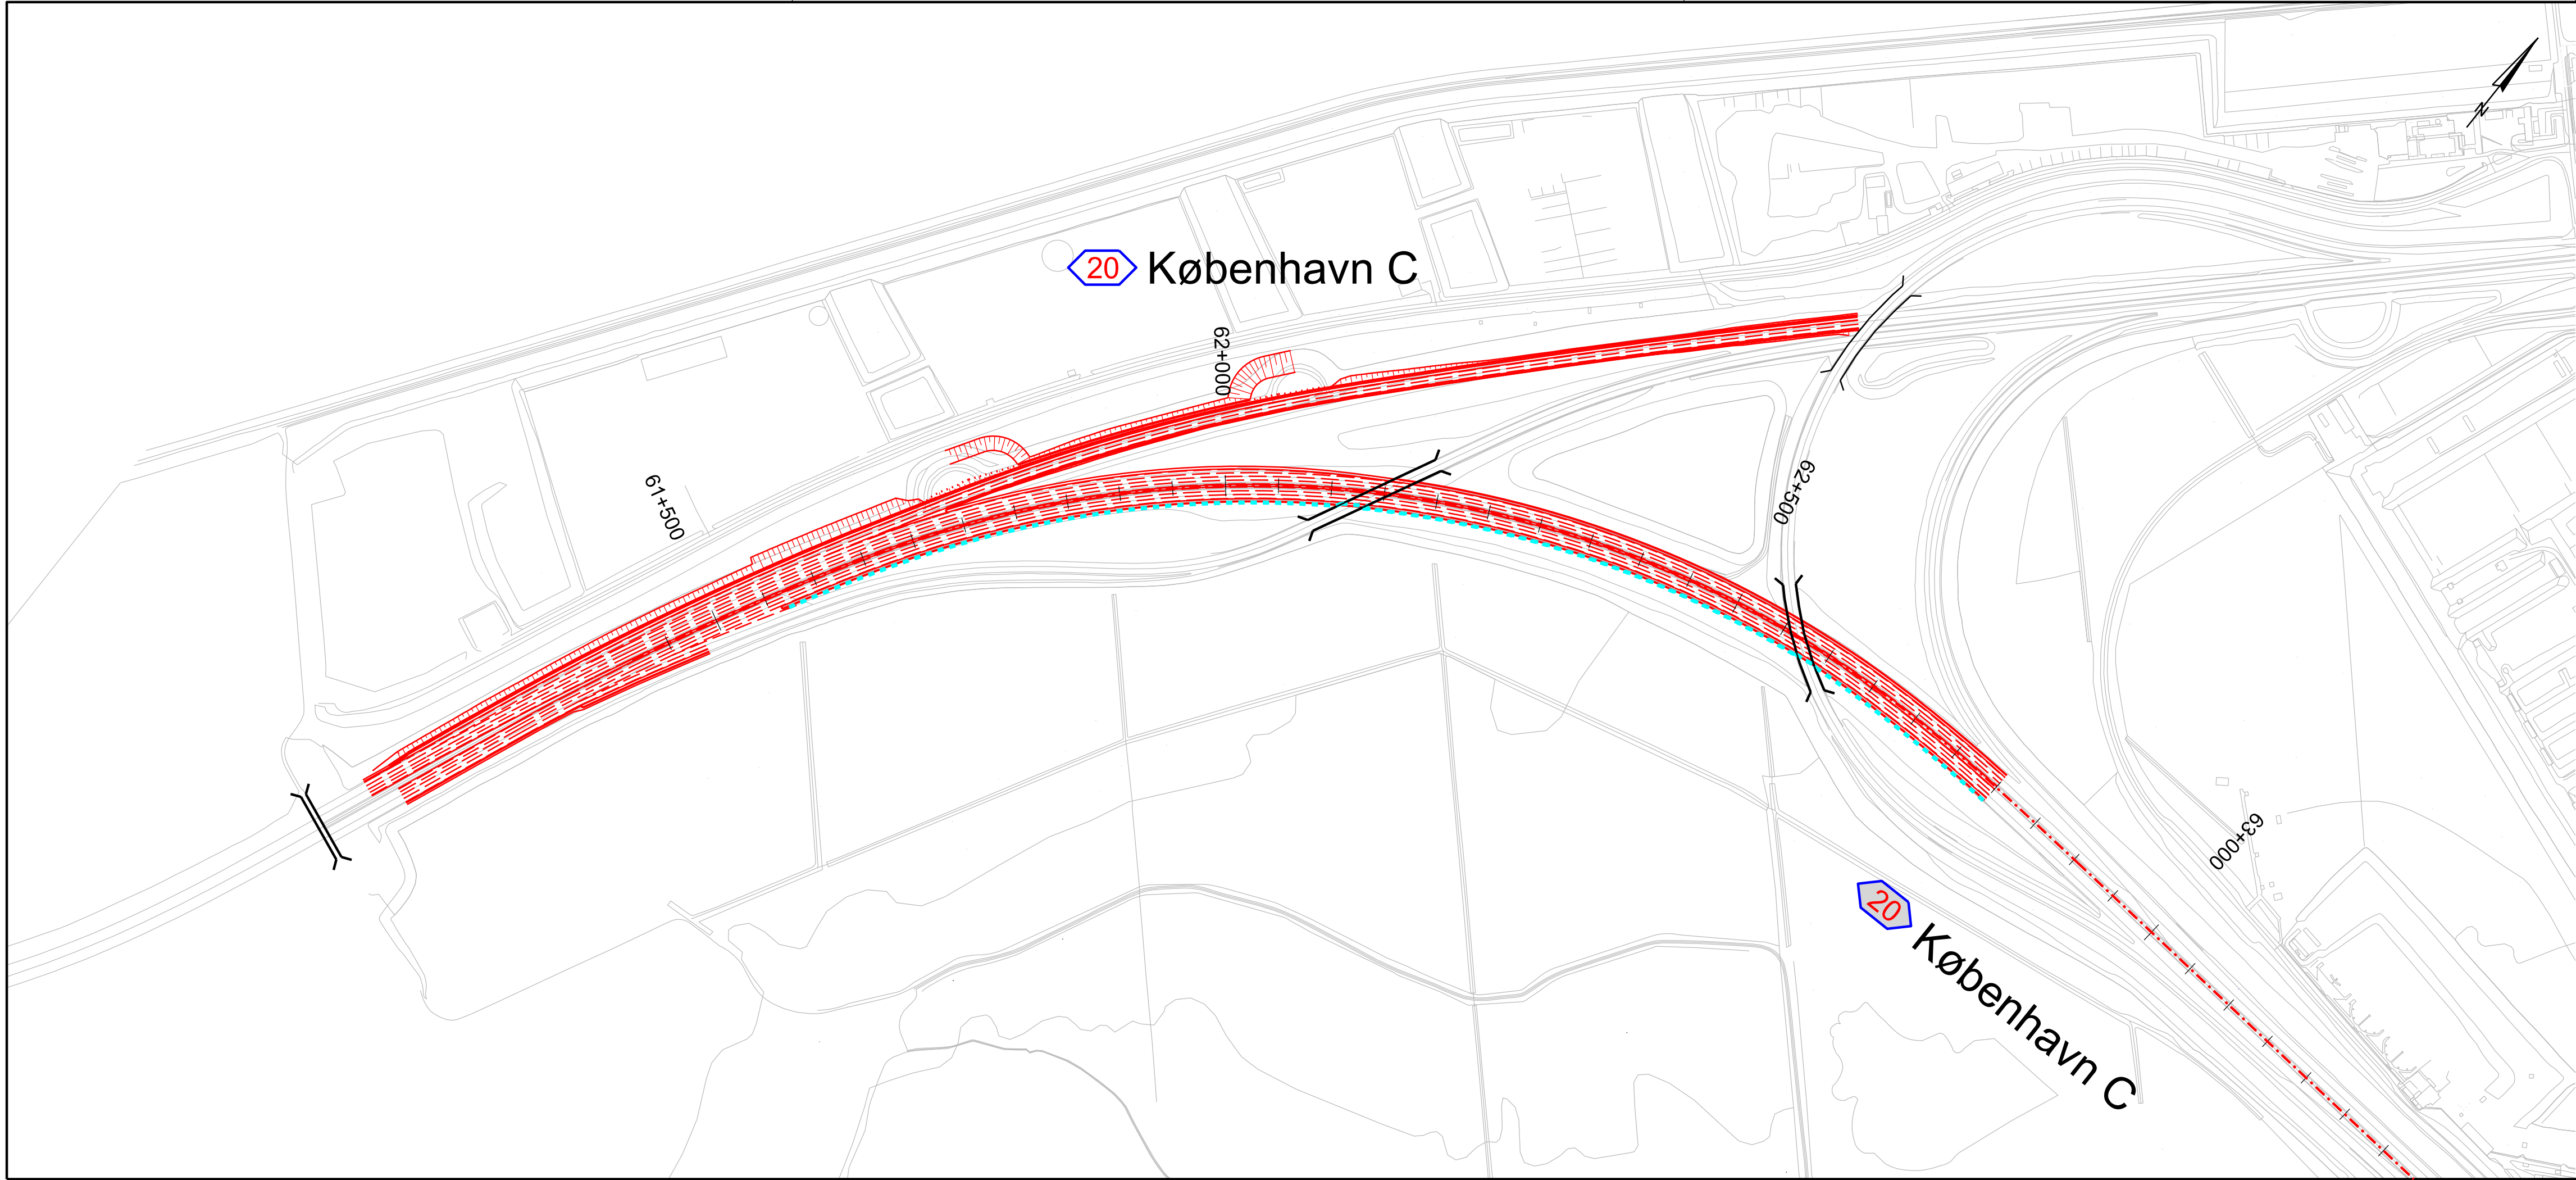


NOTE:
Koter er i m angivet i kotesystem DVR90.
Ubenævnte mål er i m.
Koordinatsystem er i DKTM3.
Planen benytter ikke nødvendigvis alle signaturer.

- SIGNATURER:
- Nyt vejprojekt
 - Bro / tunnel
 - Støttemur


ATKINS	TSA 20 C	
EMNE	Udvidelse af Øresundsmotorvejen TSA 20 Løsningsforslag C	PROJEKT NR. 1012473 Koordinat og kotesystem: DKTM3/DVR90
DATO 29.01.2021	TEGNET/UDARBEJDET MMS	MÅL 1:4000

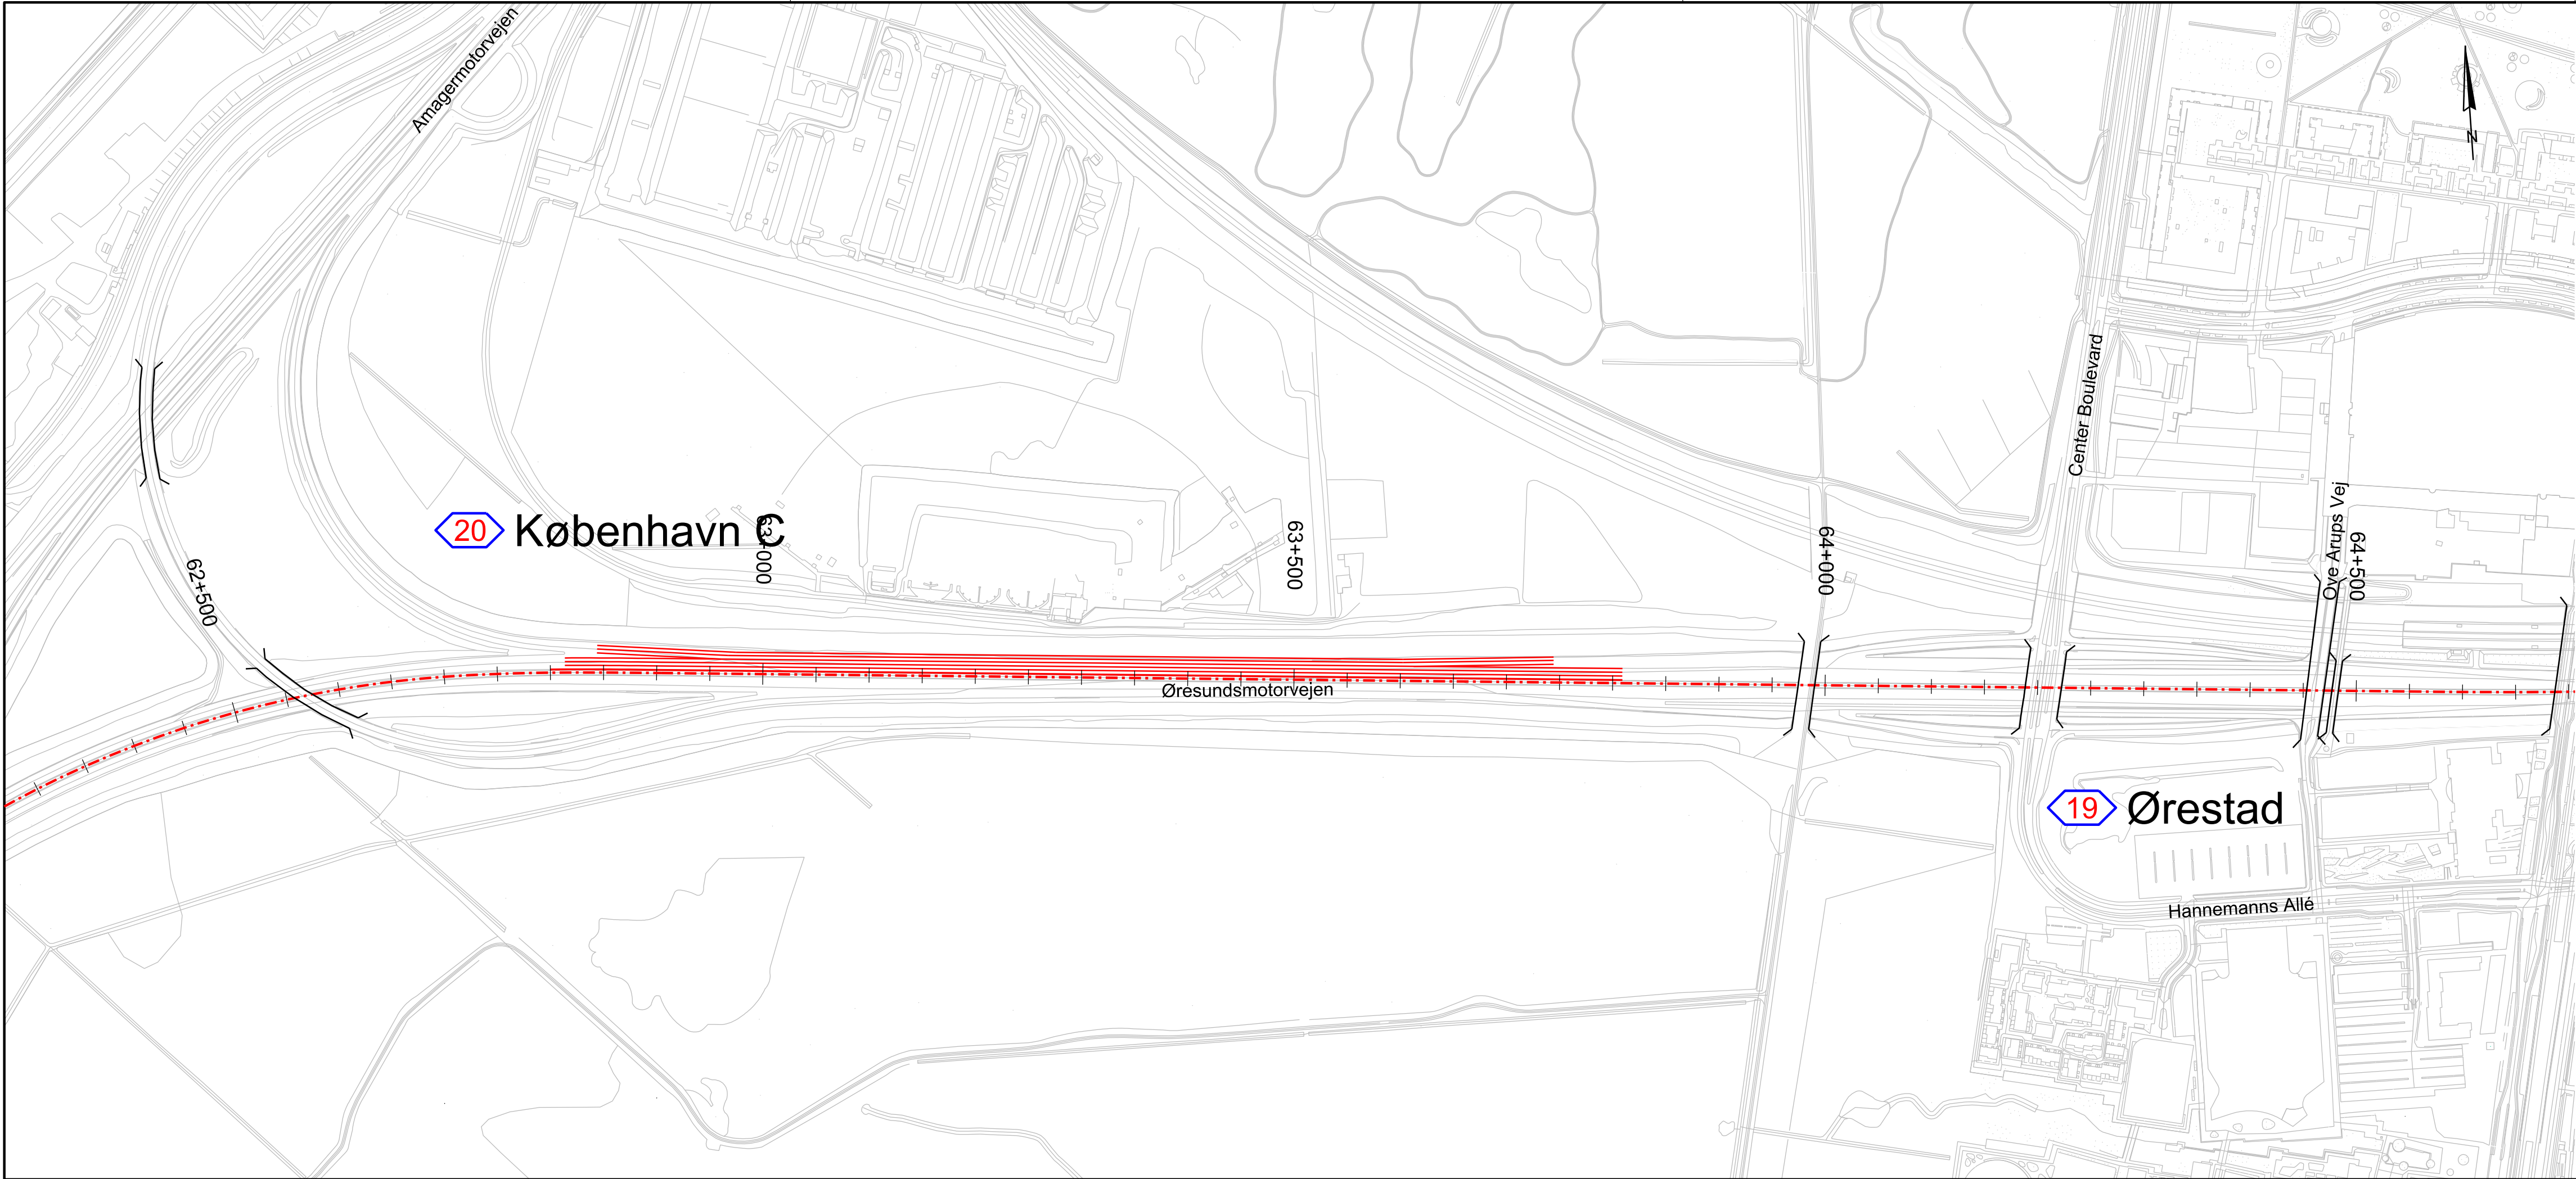


NOTE:
Koter er i m angivet i kotesystem DVR90.
Ubenævnte mål er i m.
Koordinatsystem er i DKTM3.
Planen benytter ikke nødvendigvis alle signaturer.

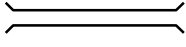- SIGNATURER:
-  Nyt vejprojekt
 -  Bro / tunnel
 -  Støttemur


TSA 20/19V A		
EMNE Udvidelse af Øresundsmotorvejen TSA 20/19V Løsningsforslag A		PROJEKT NR. 1012473 Koordinat og kotesystem: DKTM3/DVR90
DATO 18.12.2020	TEGNET/UDARBEJDET MMS	MÅL 1:4000

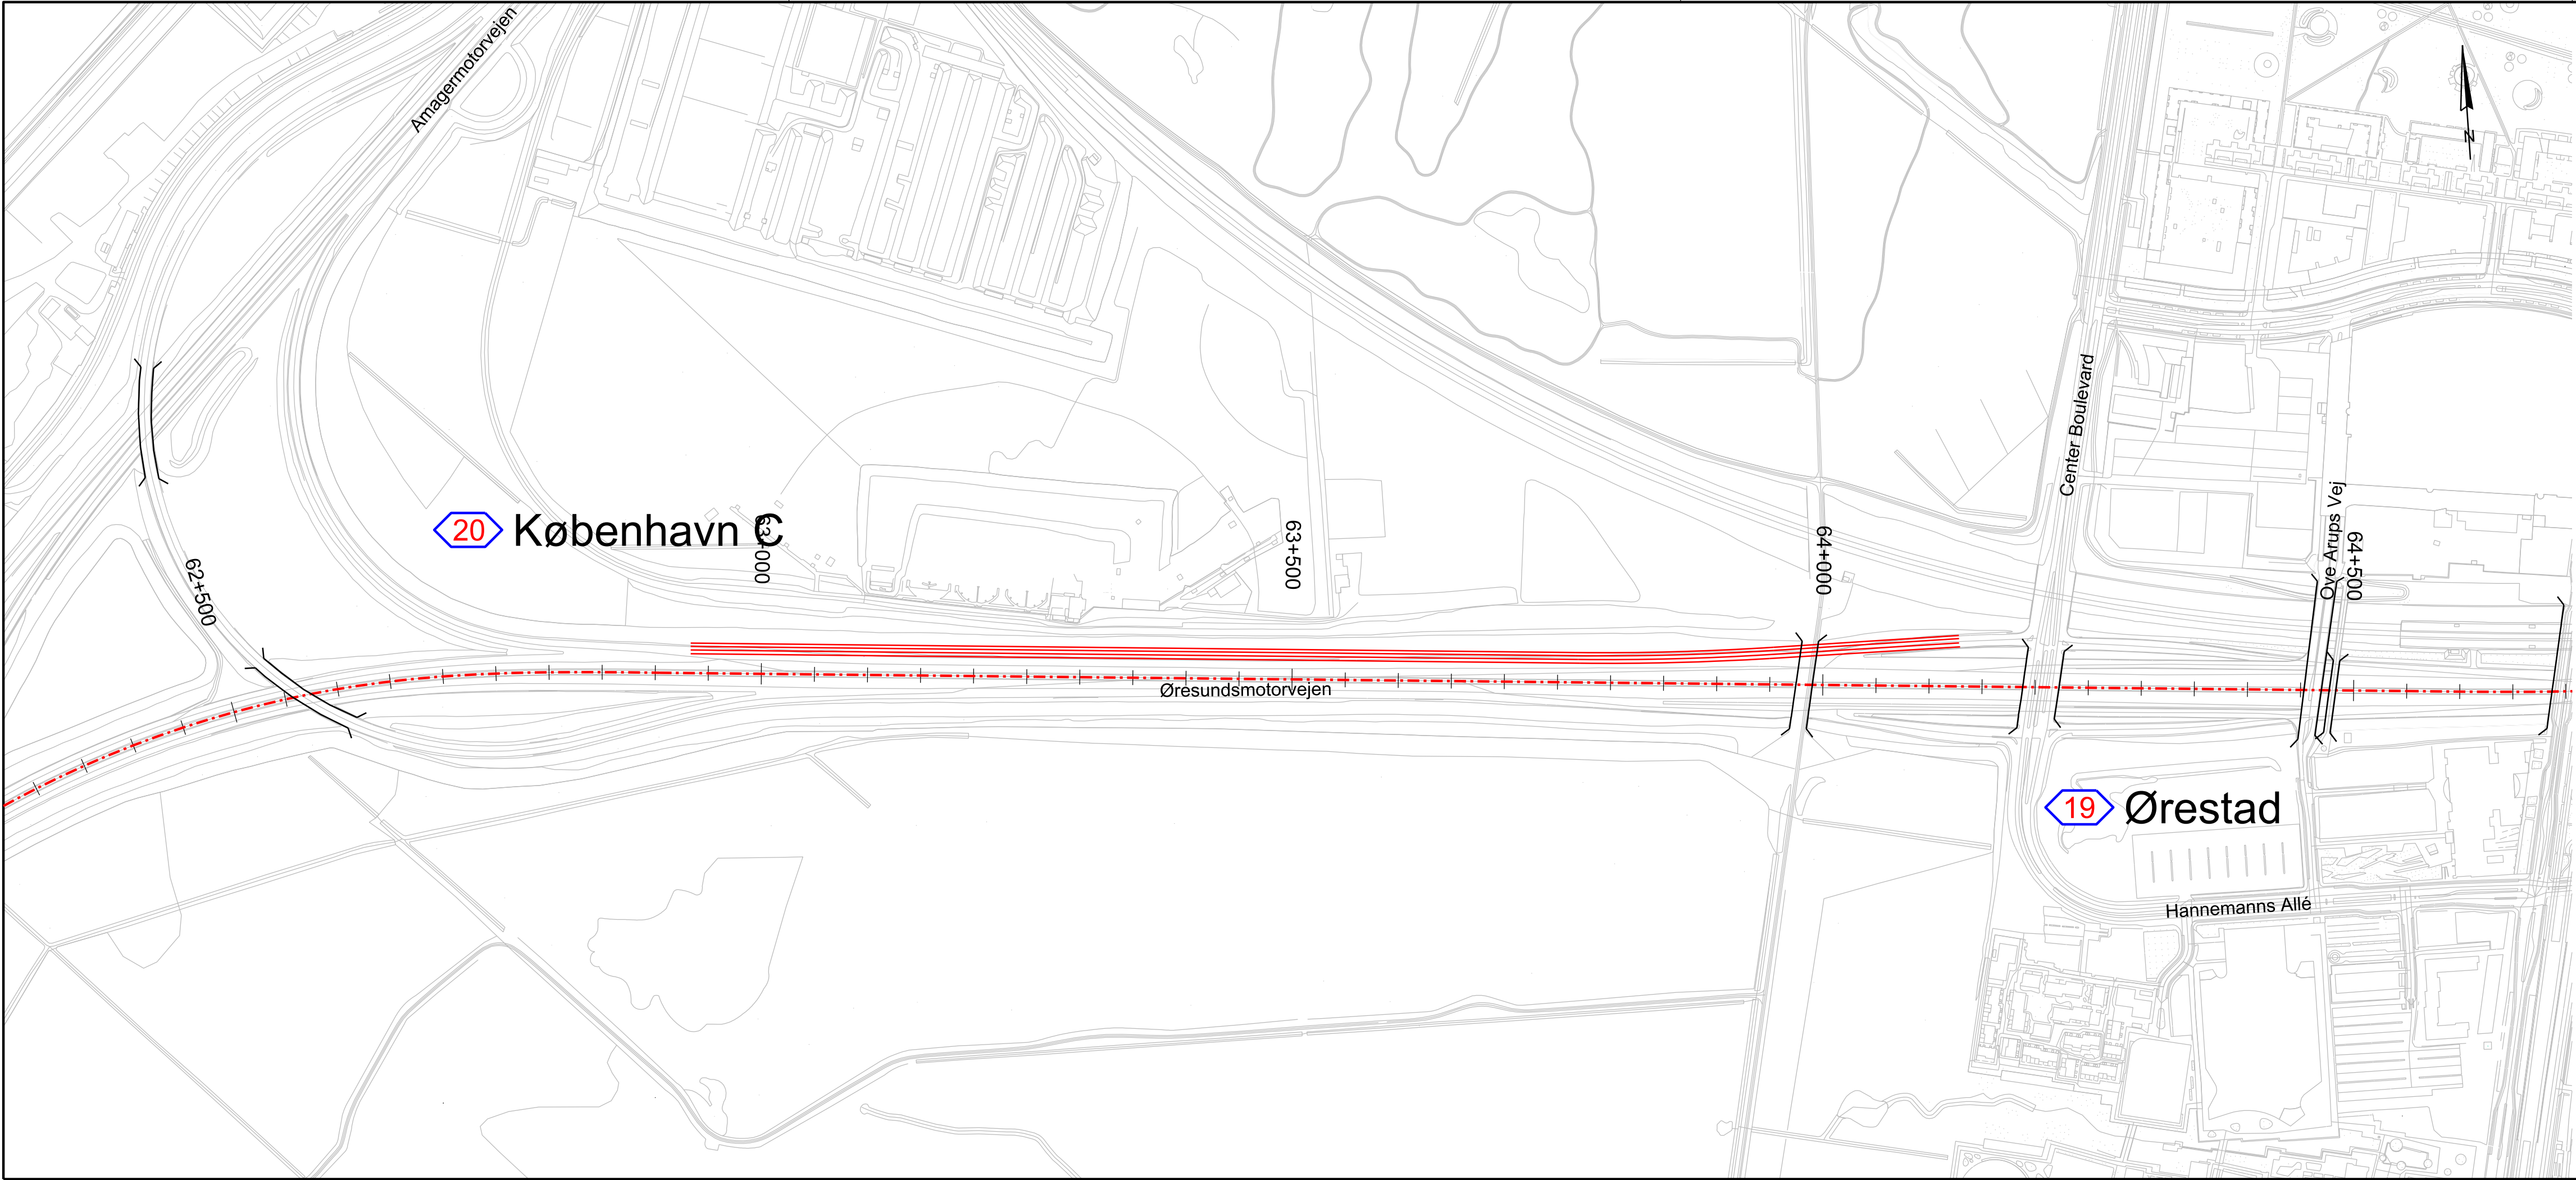


NOTE:
Koter er i m angivet i kotesystem DVR90.
Ubenævnte mål er i m.
Koordinatsystem er i DKTM3.
Planen benytter ikke nødvendigvis alle signaturer.

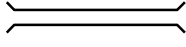- SIGNATURER:
-  Nyt vejprojekt
 -  Bro / tunnel
 -  Støttemur


TSA 20/19V B		
EMNE Udvidelse af Øresundsmotorvejen TSA 20/19V Løsningsforslag B		PROJEKT NR. 1012473 Koordinat og kotesystem: DKTM3/DVR90
DATO 18.12.2020	TEGNET/UDARBEJDET MMS	MÅL 1:4000

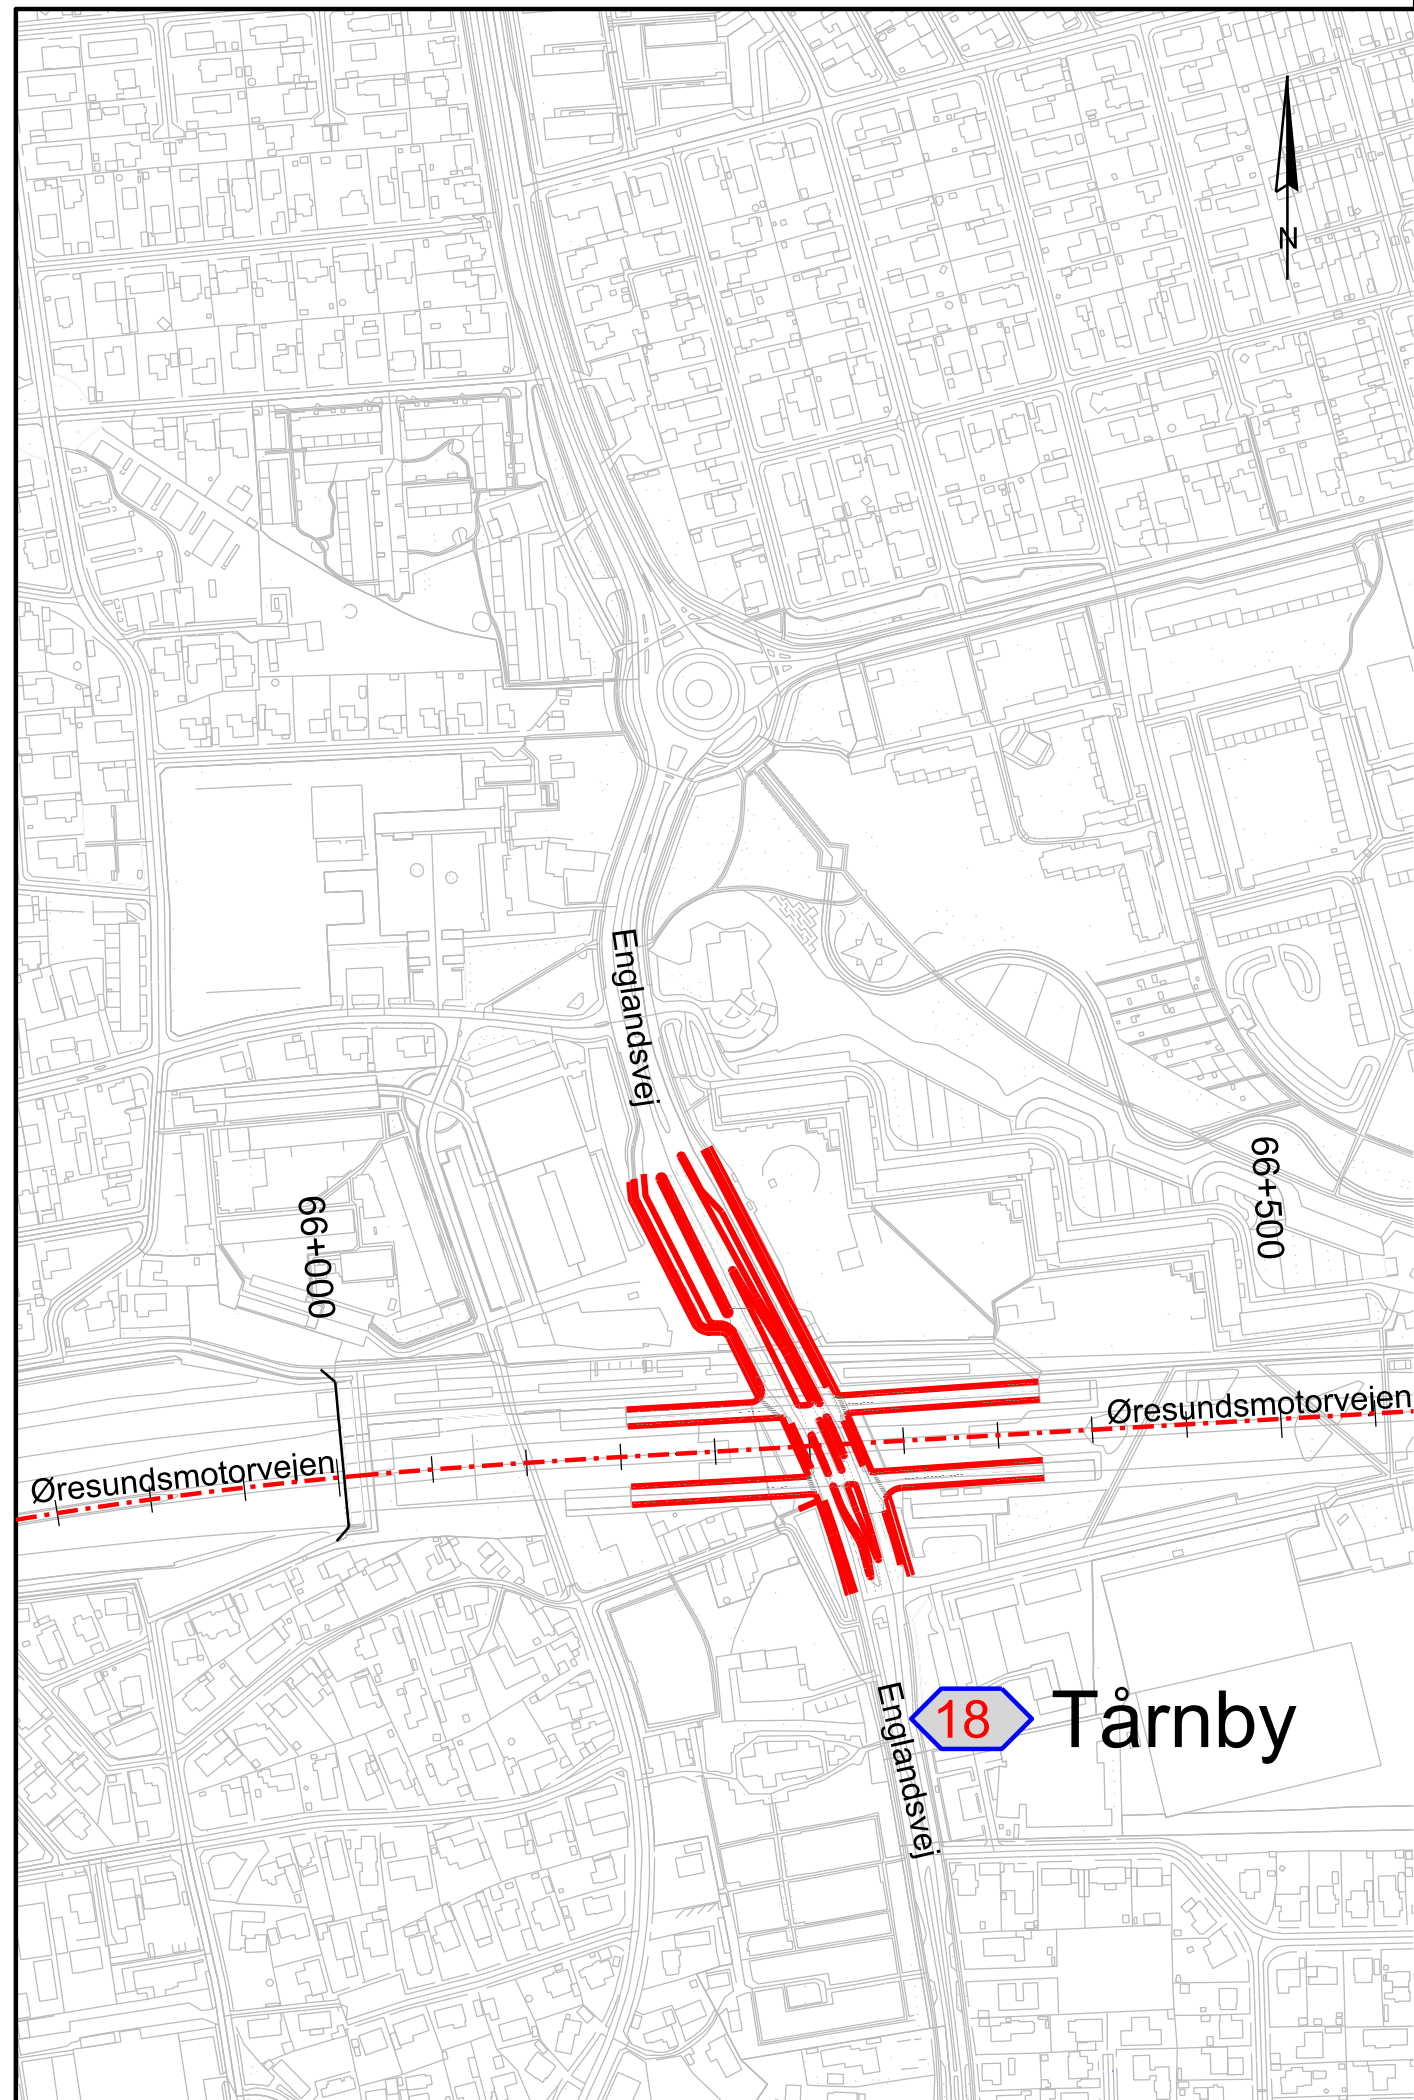

NOTE:
Koter er i m angivet i kotesystem DVR90.
Ubenævnte mål er i m.
Koordinatsystem er i DKTM3.
Planen benytter ikke nødvendigvis alle signaturer.

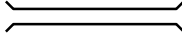
- SIGNATURER:**
-  Nyt vejprojekt
 -  Bro / tunnel
 -  Støttemur

ATKINS		TSA 18 A	
EMNE		PROJEKT NR.	
Udvidelse af Øresundsmotorvejen		1012473	
TSA 18 Løsningsforslag A		Koordinat og kotesystem: DKTM3/DVR90	
DATO		TEGNET/UDARBEJDET	
29.01.2021		MMS	
		MÅL	
		1:4000	

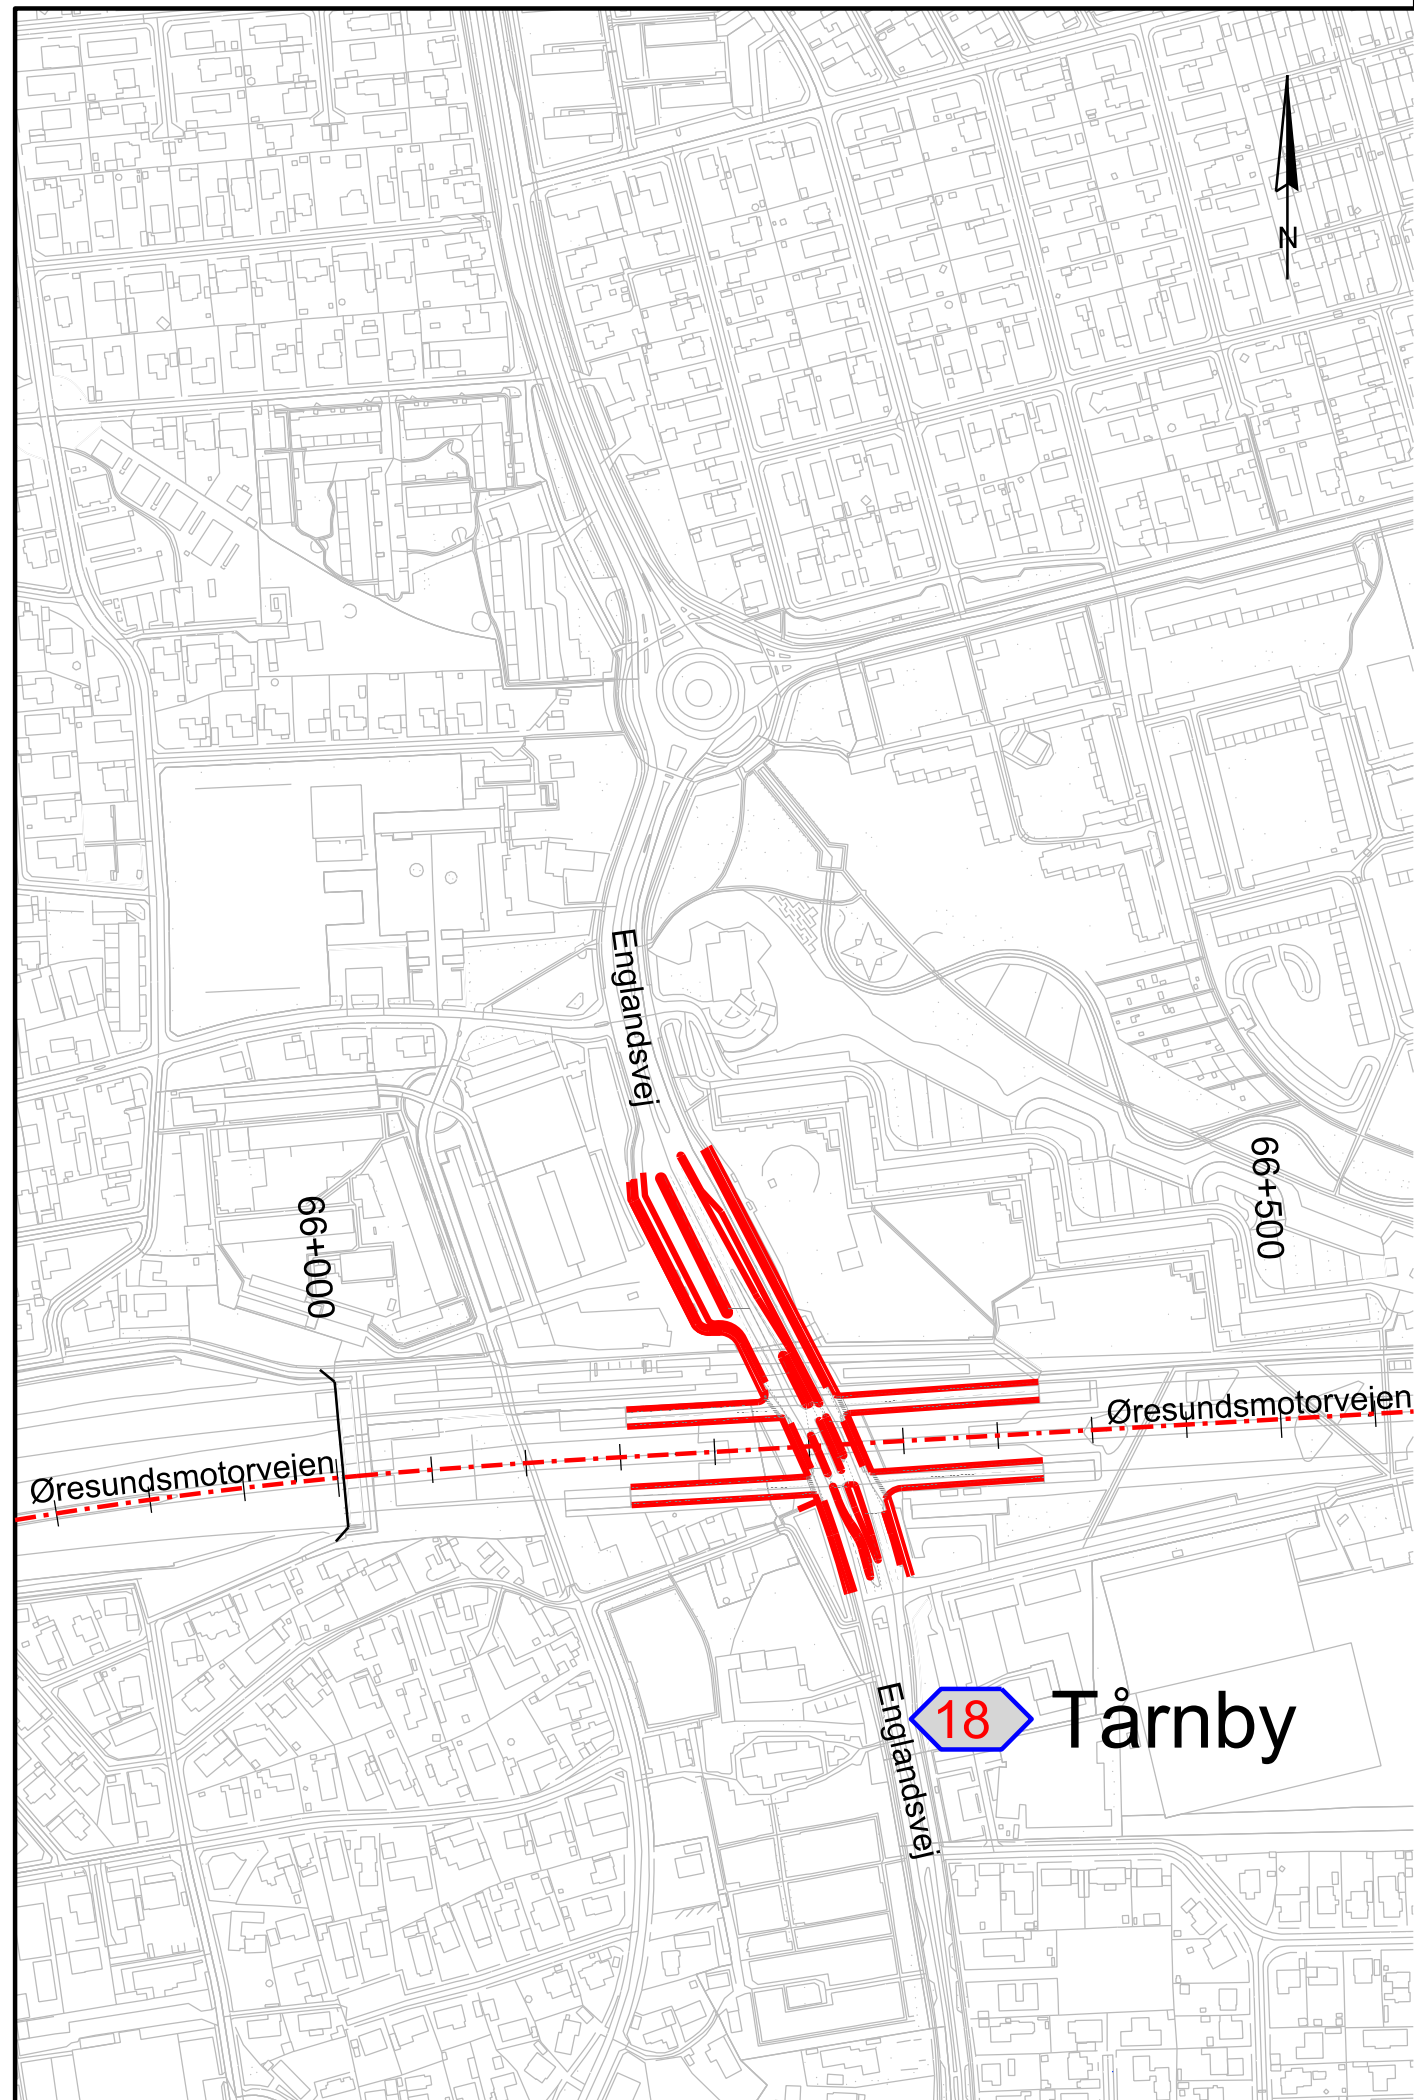


NOTE:
Koter er i m angivet i kotesystem DVR90.
Ubenævnte mål er i m.
Koordinatsystem er i DKTM3.
Planen benytter ikke nødvendigvis alle signaturer.

SIGNATURER:

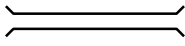
-  Nyt vejprojekt
-  Bro / tunnel
-  Støttemur

ATKINS		TSA 18 B	
EMNE		PROJEKT NR.	
Udvidelse af Øresundsmotorvejen		1012473	
TSA 18 Løsningsforslag B		Koordinat og kotesystem: DKTM3/DVR90	
DATO		TEGNET/UDARBEJDET	
29.01.2021		MMS	
		MÅL	
		1:4000	

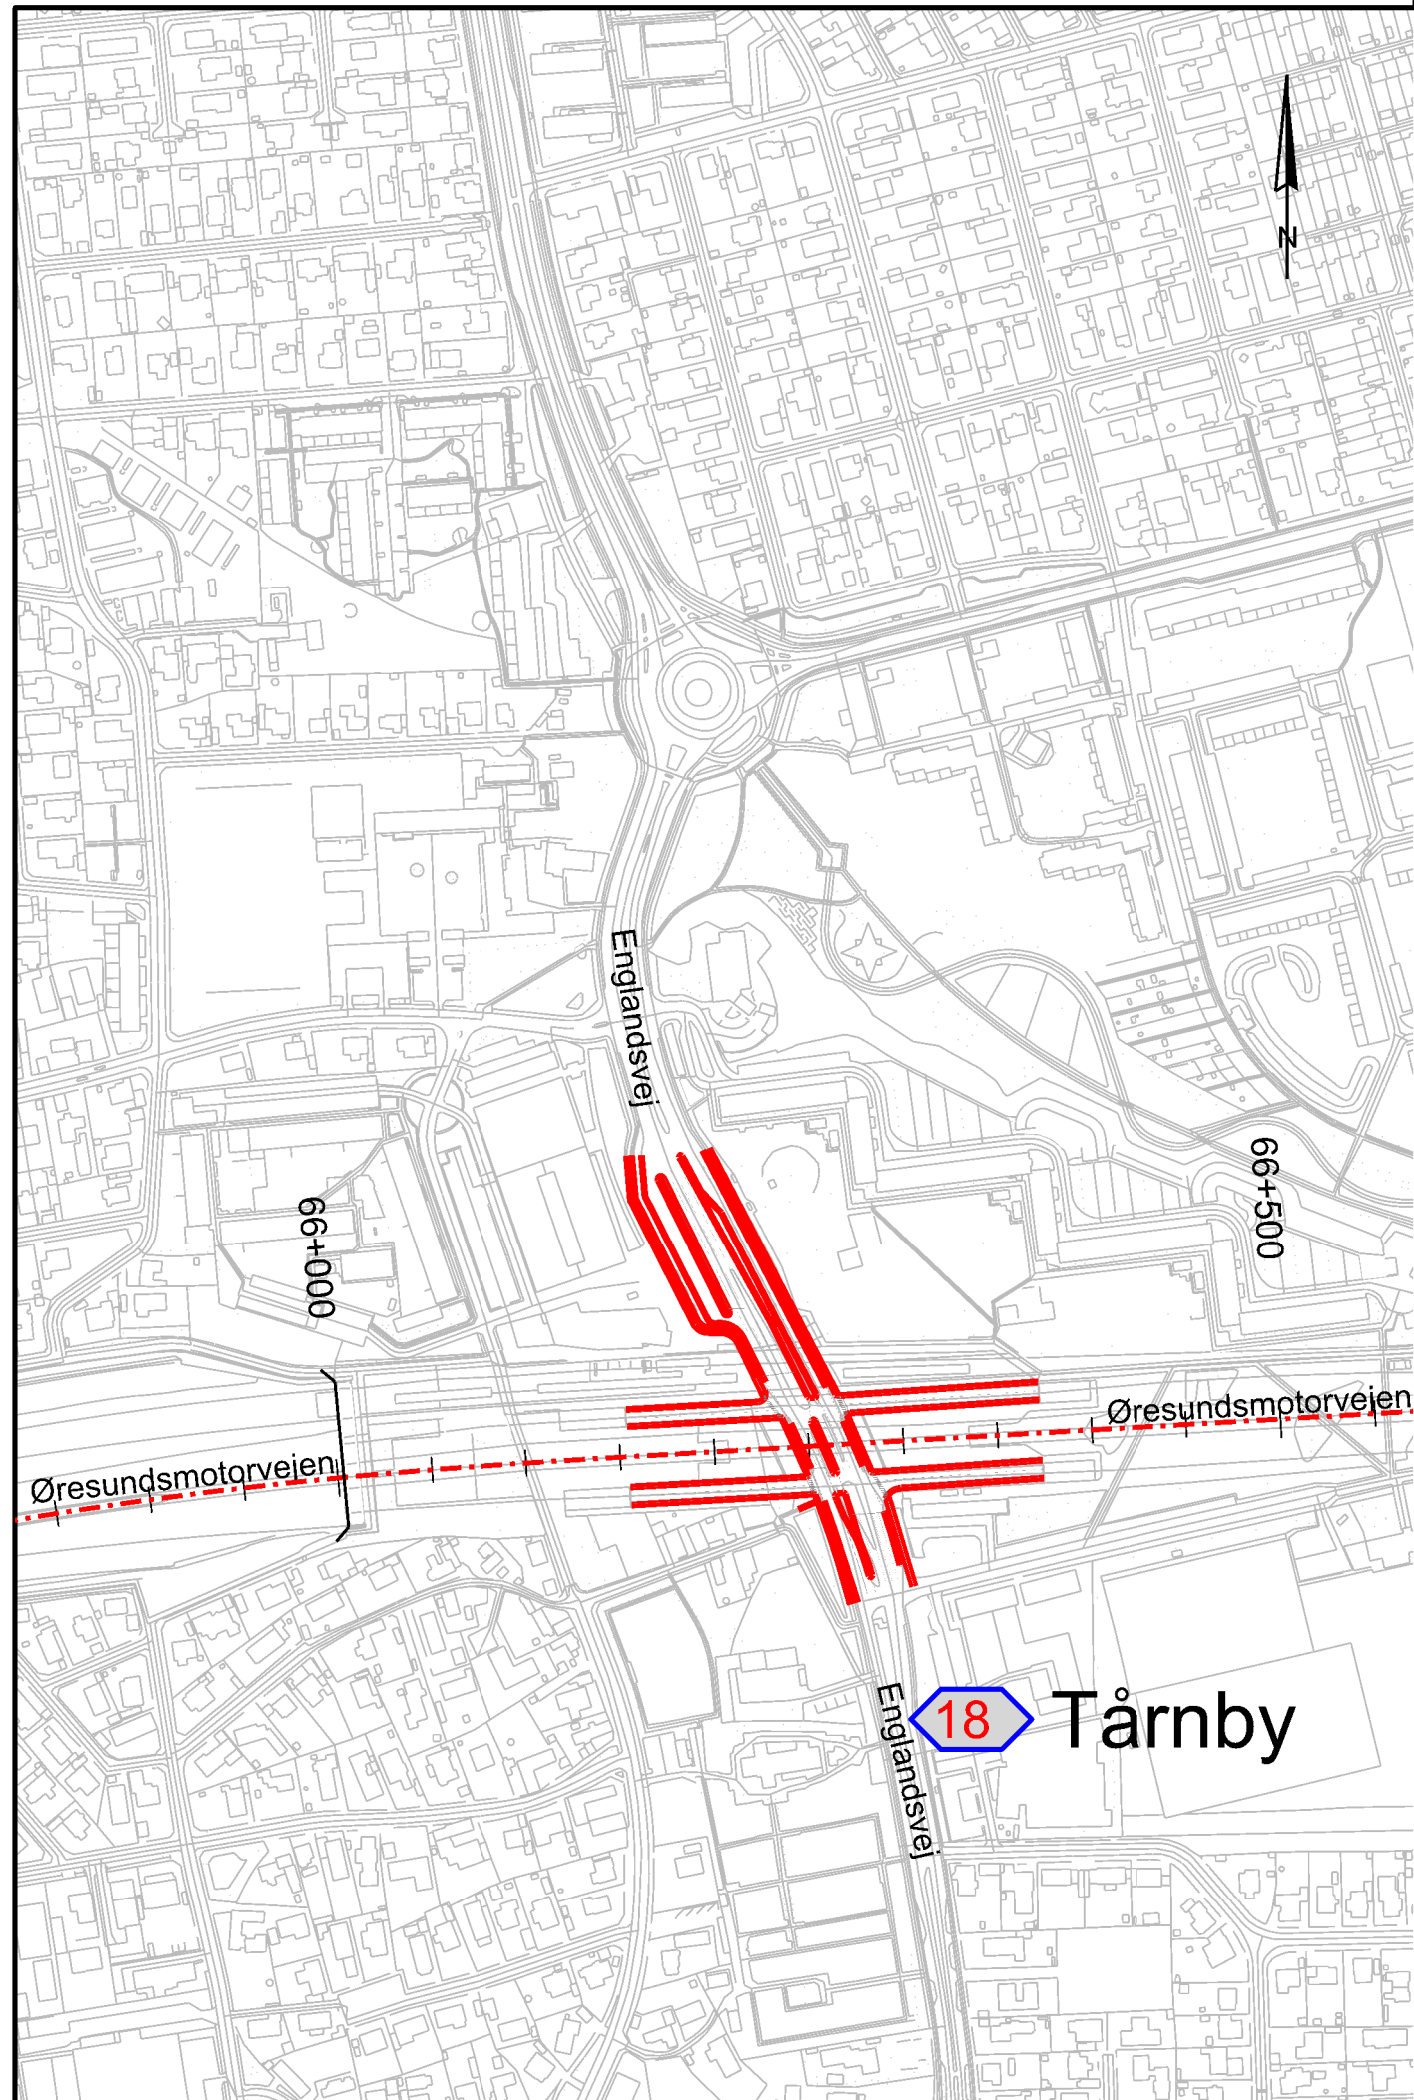


NOTE:
Koter er i m angivet i kotesystem DVR90.
Ubenævnte mål er i m.
Koordinatsystem er i DKTM3.
Planen benytter ikke nødvendigvis alle signaturer.


SIGNATURER:

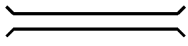-  Nyt vejprojekt
-  Bro / tunnel
-  Støttemur


ATKINS		TSA 18 C	
EMNE		PROJEKT NR.	
Udvidelse af Øresundsmotorvejen		1012473	
TSA 18 Løsningsforslag C		Koordinat og kotesystem: DKTM3/DVR90	
DATO		TEGNET/UDARBEJDET	
29.01.2021		MMS	
		MÅL	
		1:4000	

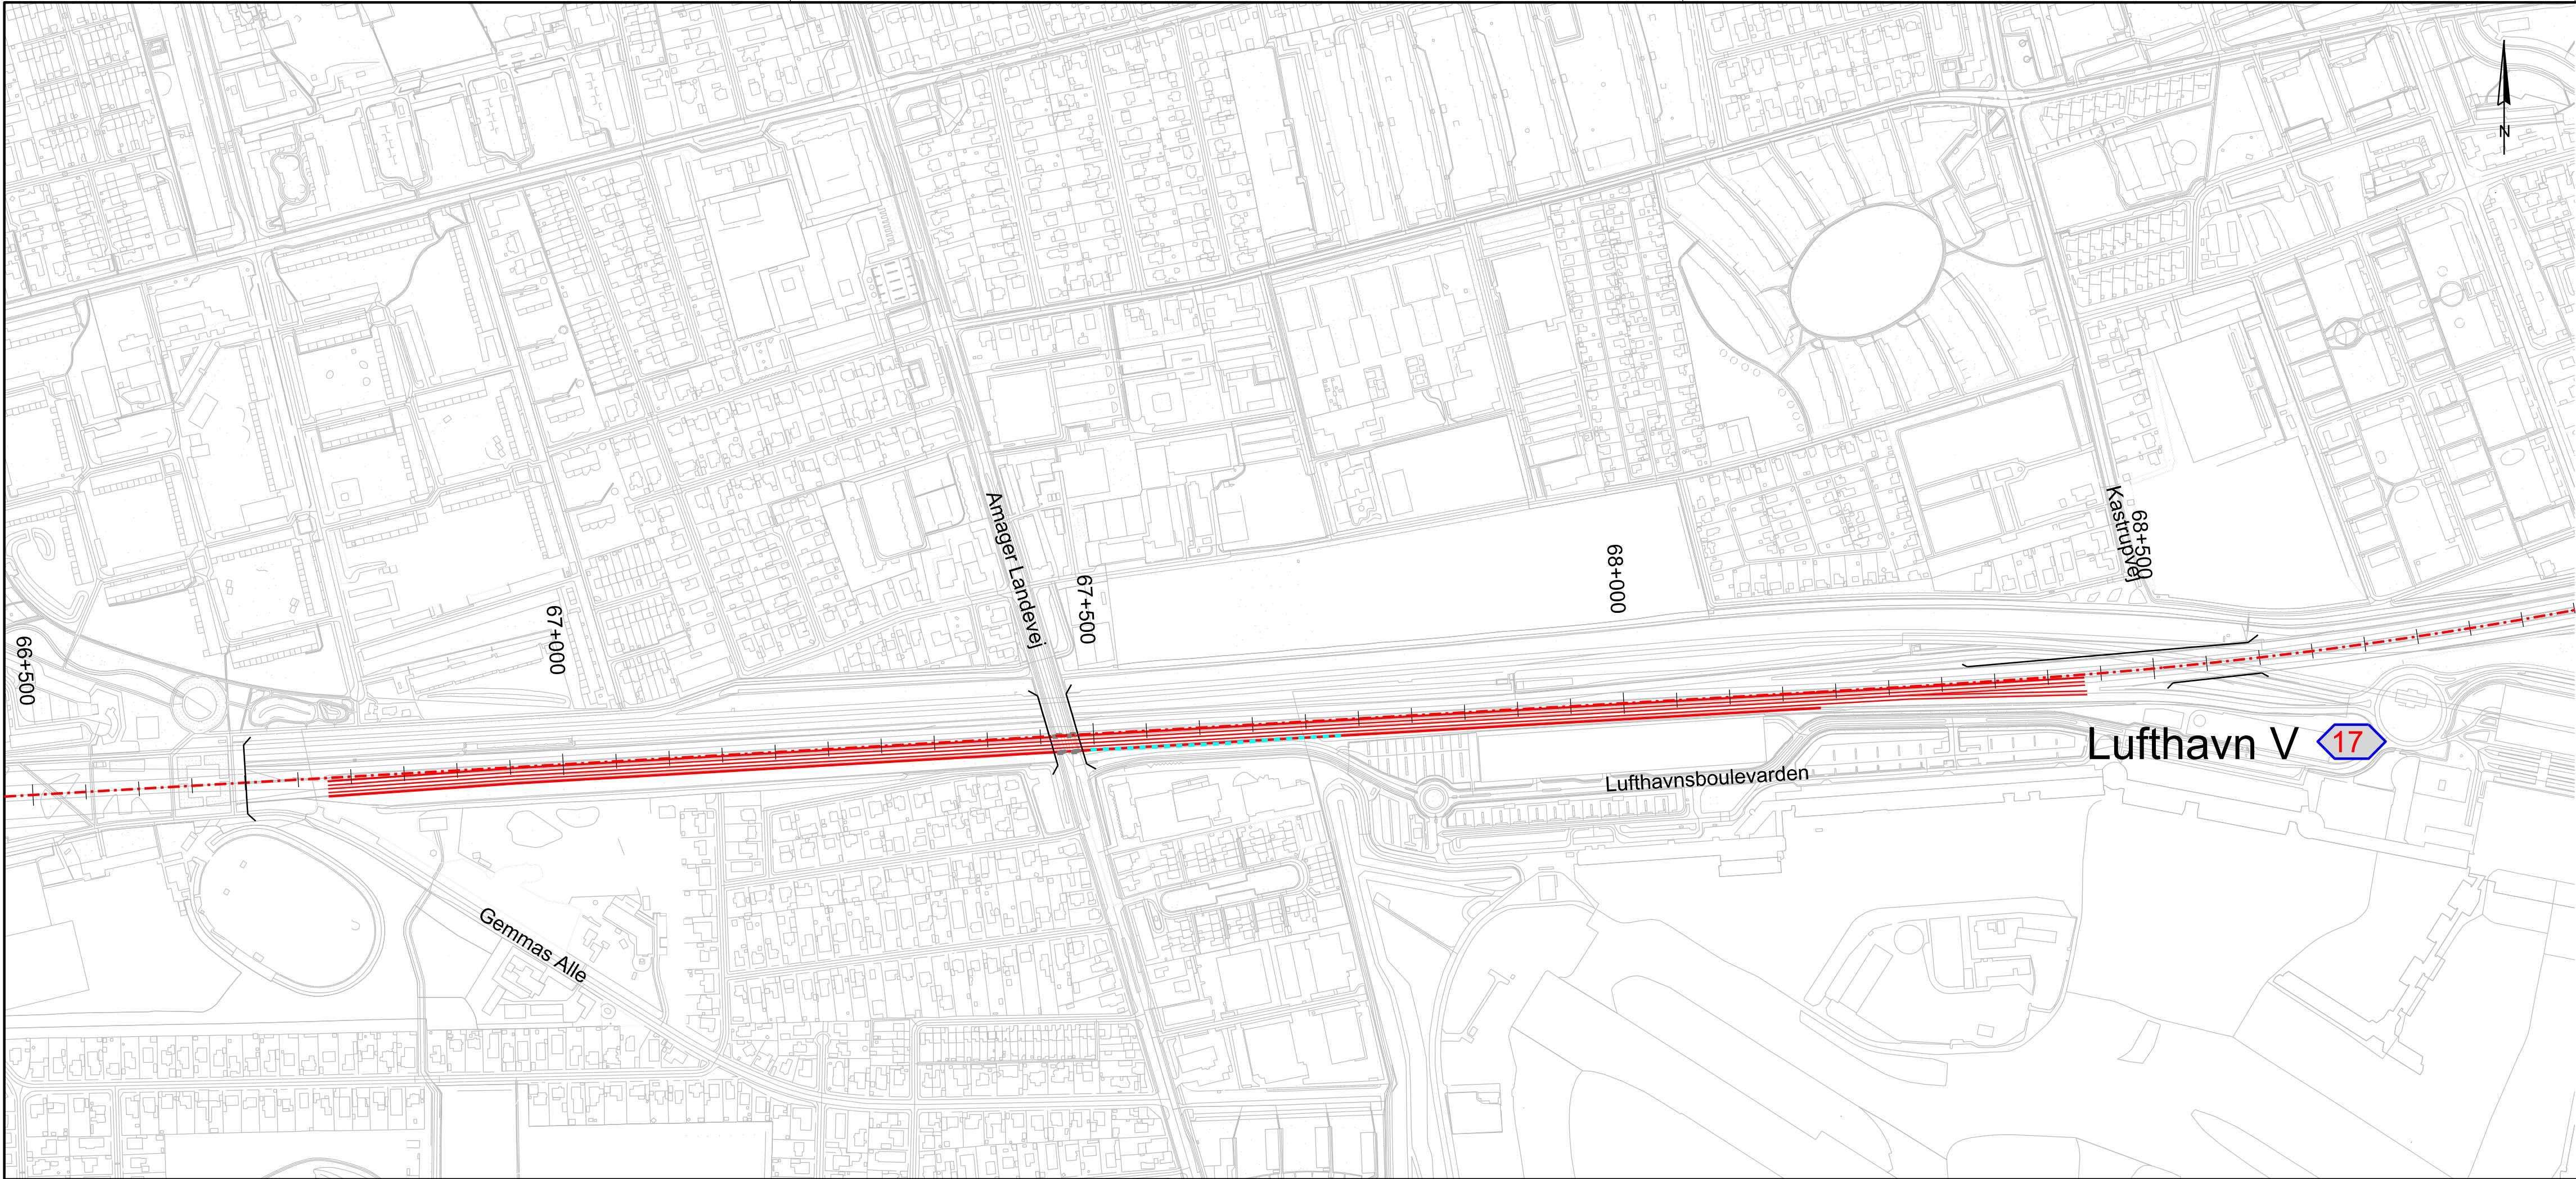


NOTE:
Koter er i m angivet i kotesystem DVR90.
Ubenævnte mål er i m.
Koordinatsystem er i DKTM3.
Planen benytter ikke nødvendigvis alle signaturer.

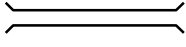- SIGNATURER:
-  Nyt vejprojekt
 -  Bro / tunnel
 -  Støttemur


ATKINS		TSA 18/17Ø A	
EMNE		PROJEKT NR.	
Udvidelse af Øresundsmotorvejen		1012473	
TSA 18/17Ø Løsningsforslag A		Koordinat og kotesystem:	
DKTM3/DVR90		MÅL	
DATO		TEGNET/UDARBEJDET	
18.12.2020		MMS	
		1:4000	

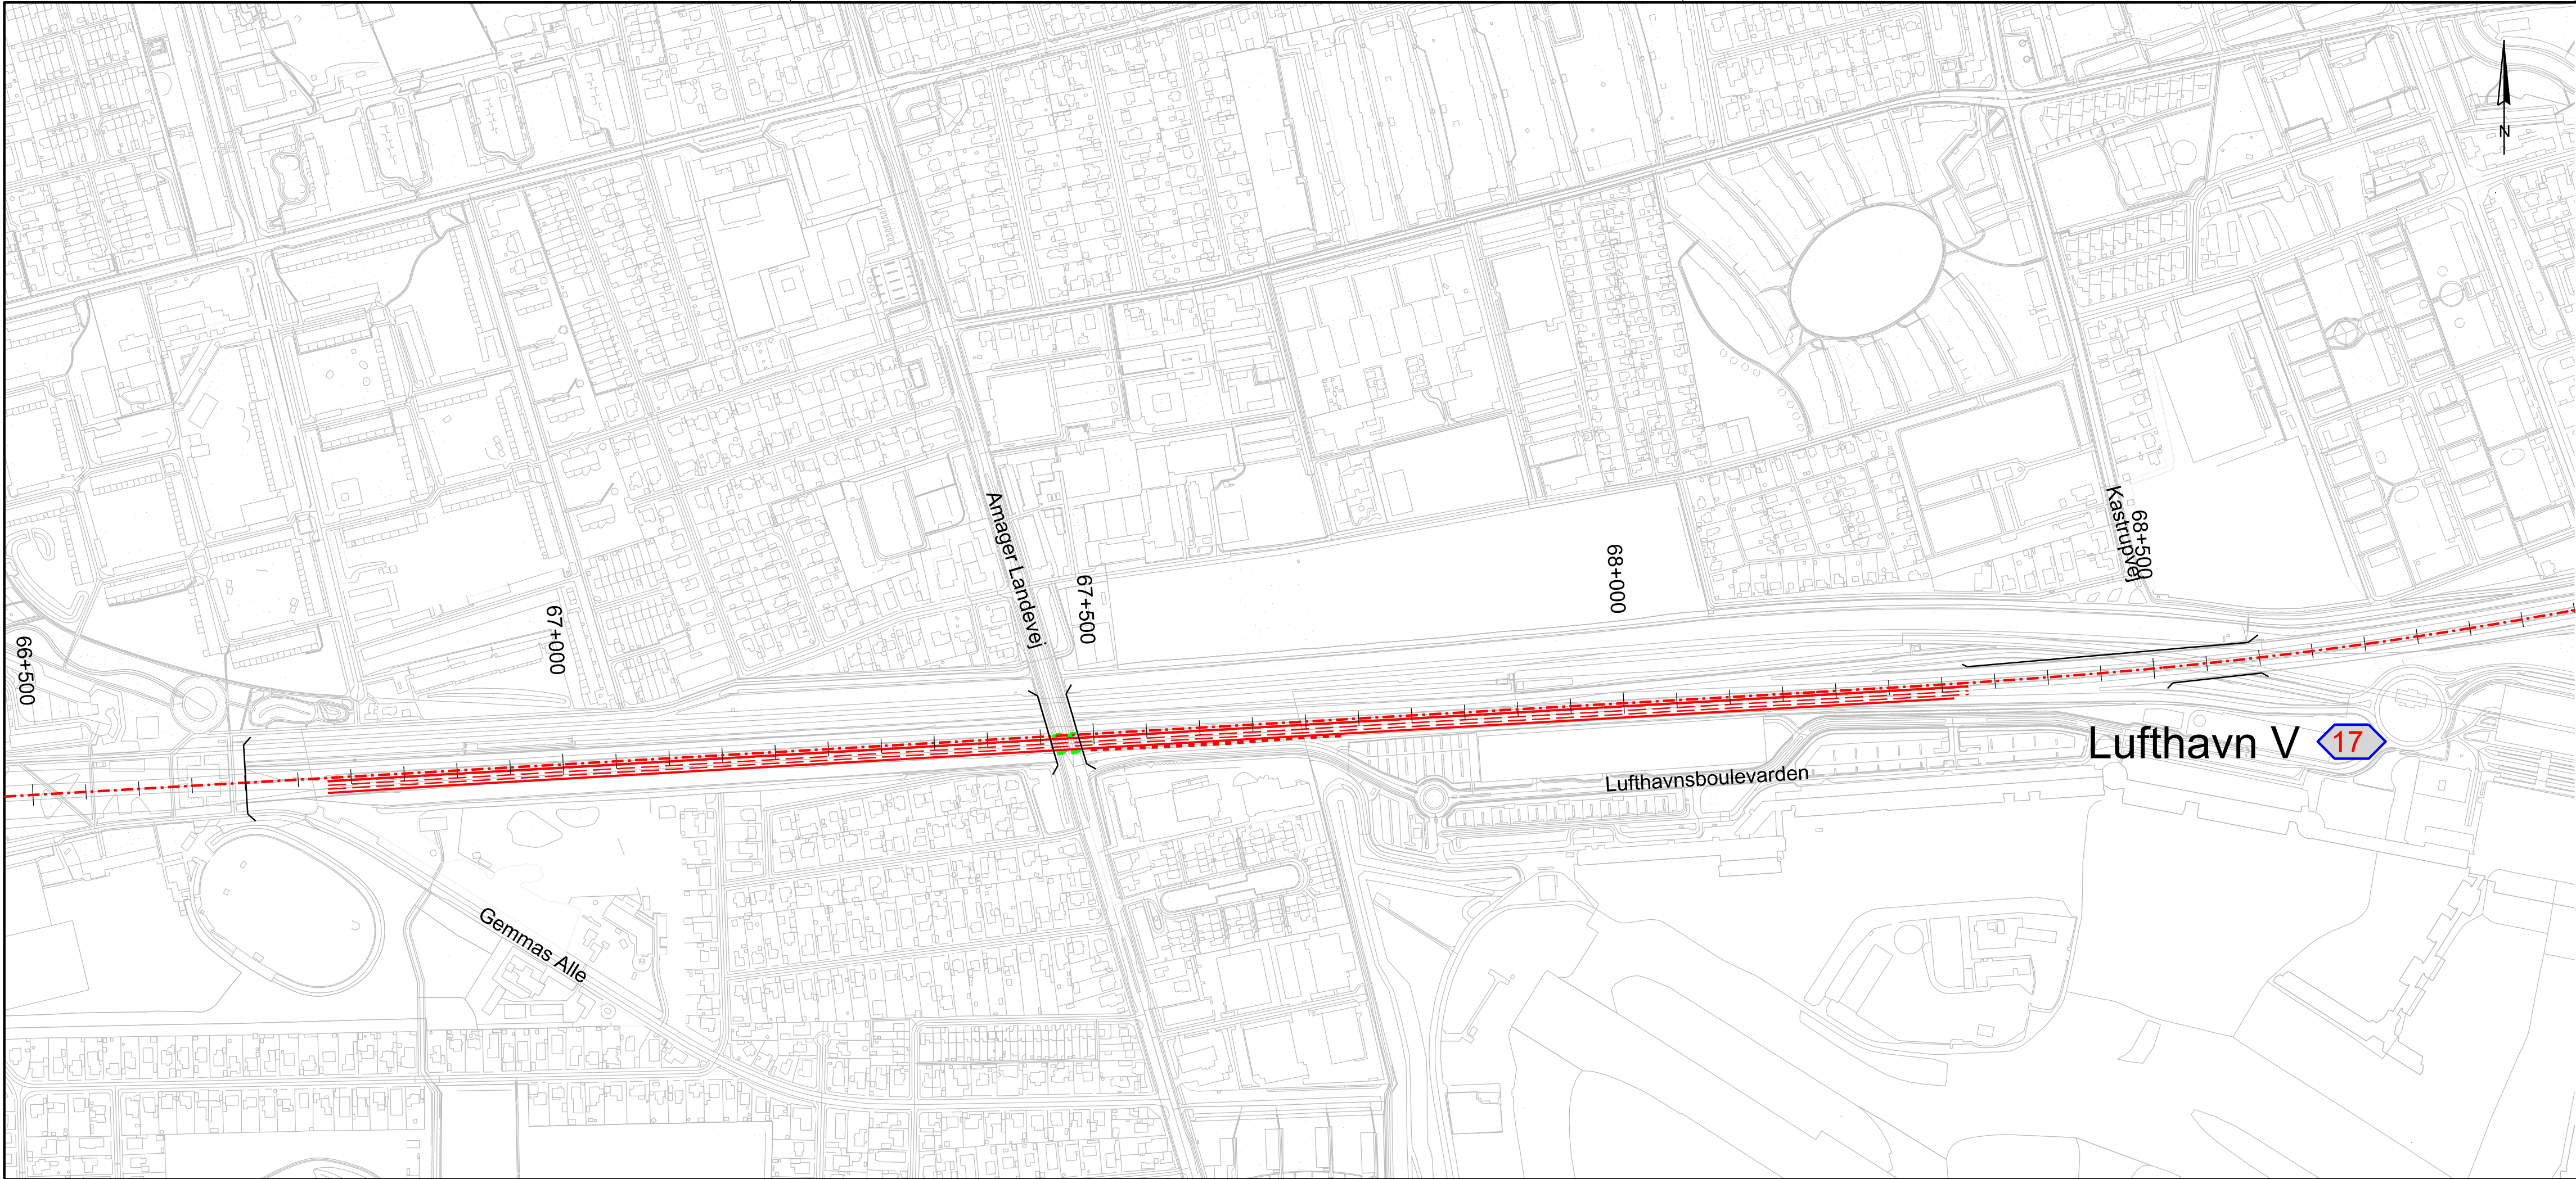


NOTE:
Koter er i m angivet i kotesystem DVR90.
Ubenævnte mål er i m.
Koordinatsystem er i DKTM3.
Planen benytter ikke nødvendigvis alle signaturer.

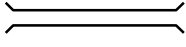- SIGNATURER:
-  Nyt vejprojekt
 -  Bro / tunnel
 -  Støttemur


ATKINS		TSA 18/17Ø B	
EMNE		PROJEKT NR.	
Udvidelse af Øresundsmotorvejen		1012473	
TSA 18/17Ø Løsningsforslag B		Koordinat og kotesystem:	
DKTM3/DVR90		MÅL	
DATO	TEGNET/UDARBEJDET	1:4000	
18.12.2020	MMS		

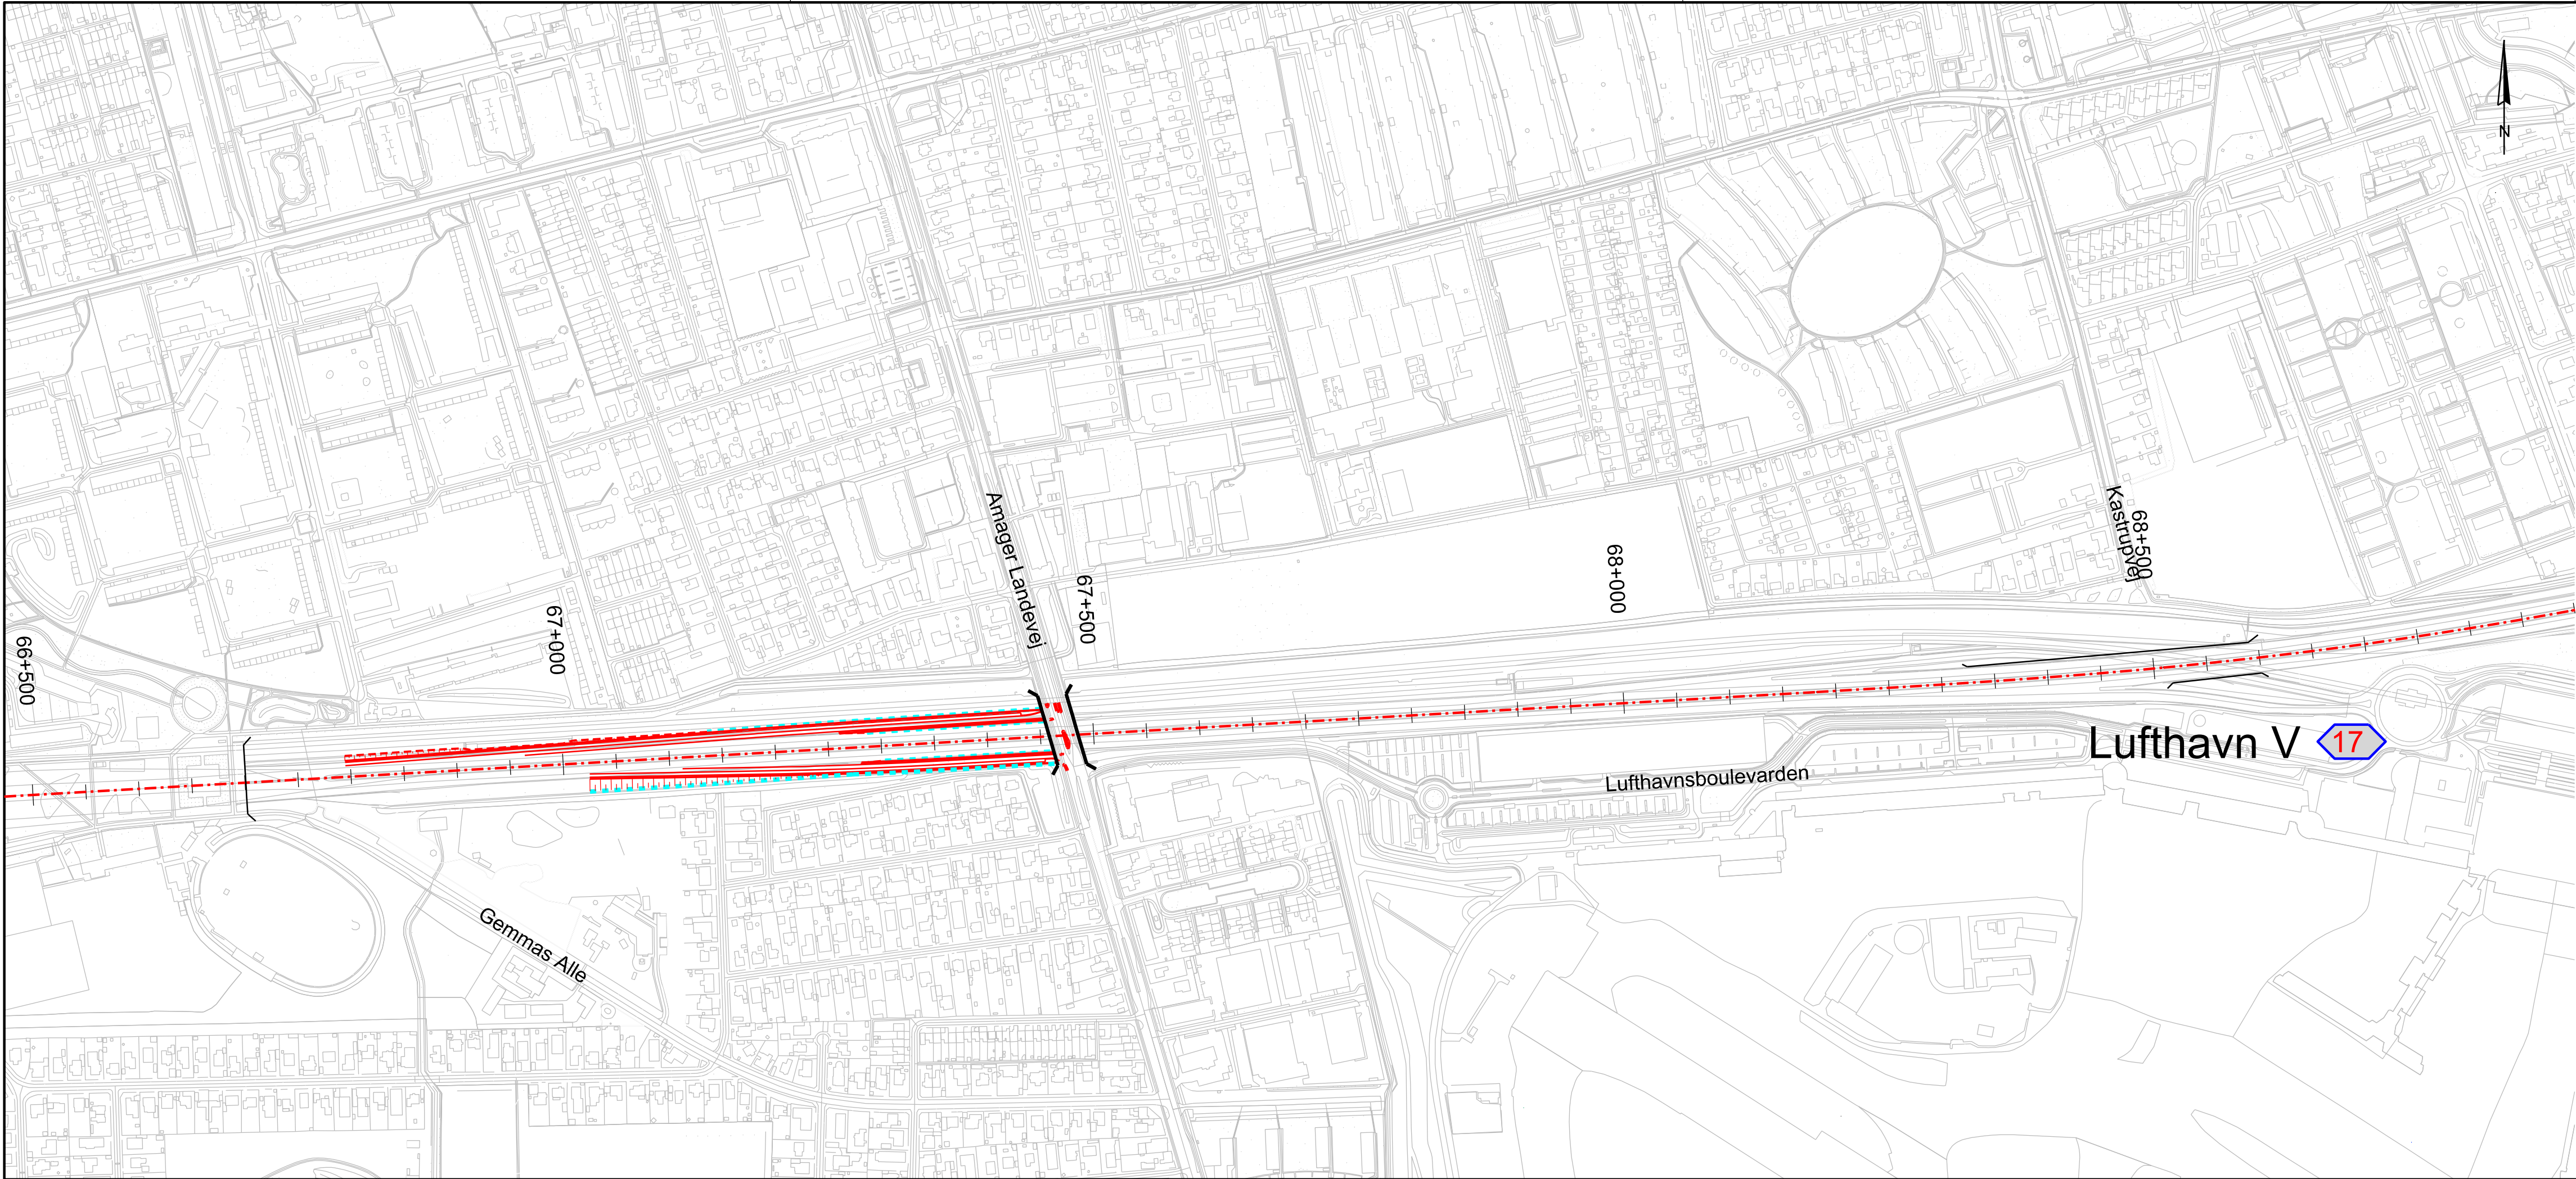

NOTE:
Koter er i m angivet i kotesystem DVR90.
Ubenævnte mål er i m.
Koordinatsystem er i DKTM3.
Planen benytter ikke nødvendigvis alle signaturer.

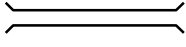- SIGNATURER:
-  Nyt vejprojekt
 -  Bro / tunnel
 -  Støttemur


ATKINS		TSA 18/17V A	
EMNE		PROJEKT NR.	
Udvidelse af Øresundsmotorvejen		1012473	
TSA 18/17V Løsningsforslag A		Koordinat og kotesystem:	
DKTM3/DVR90		MÅL	
DATO		TEGNET/UDARBEJDET	
29.01.2021		MMS	
		1:4000	

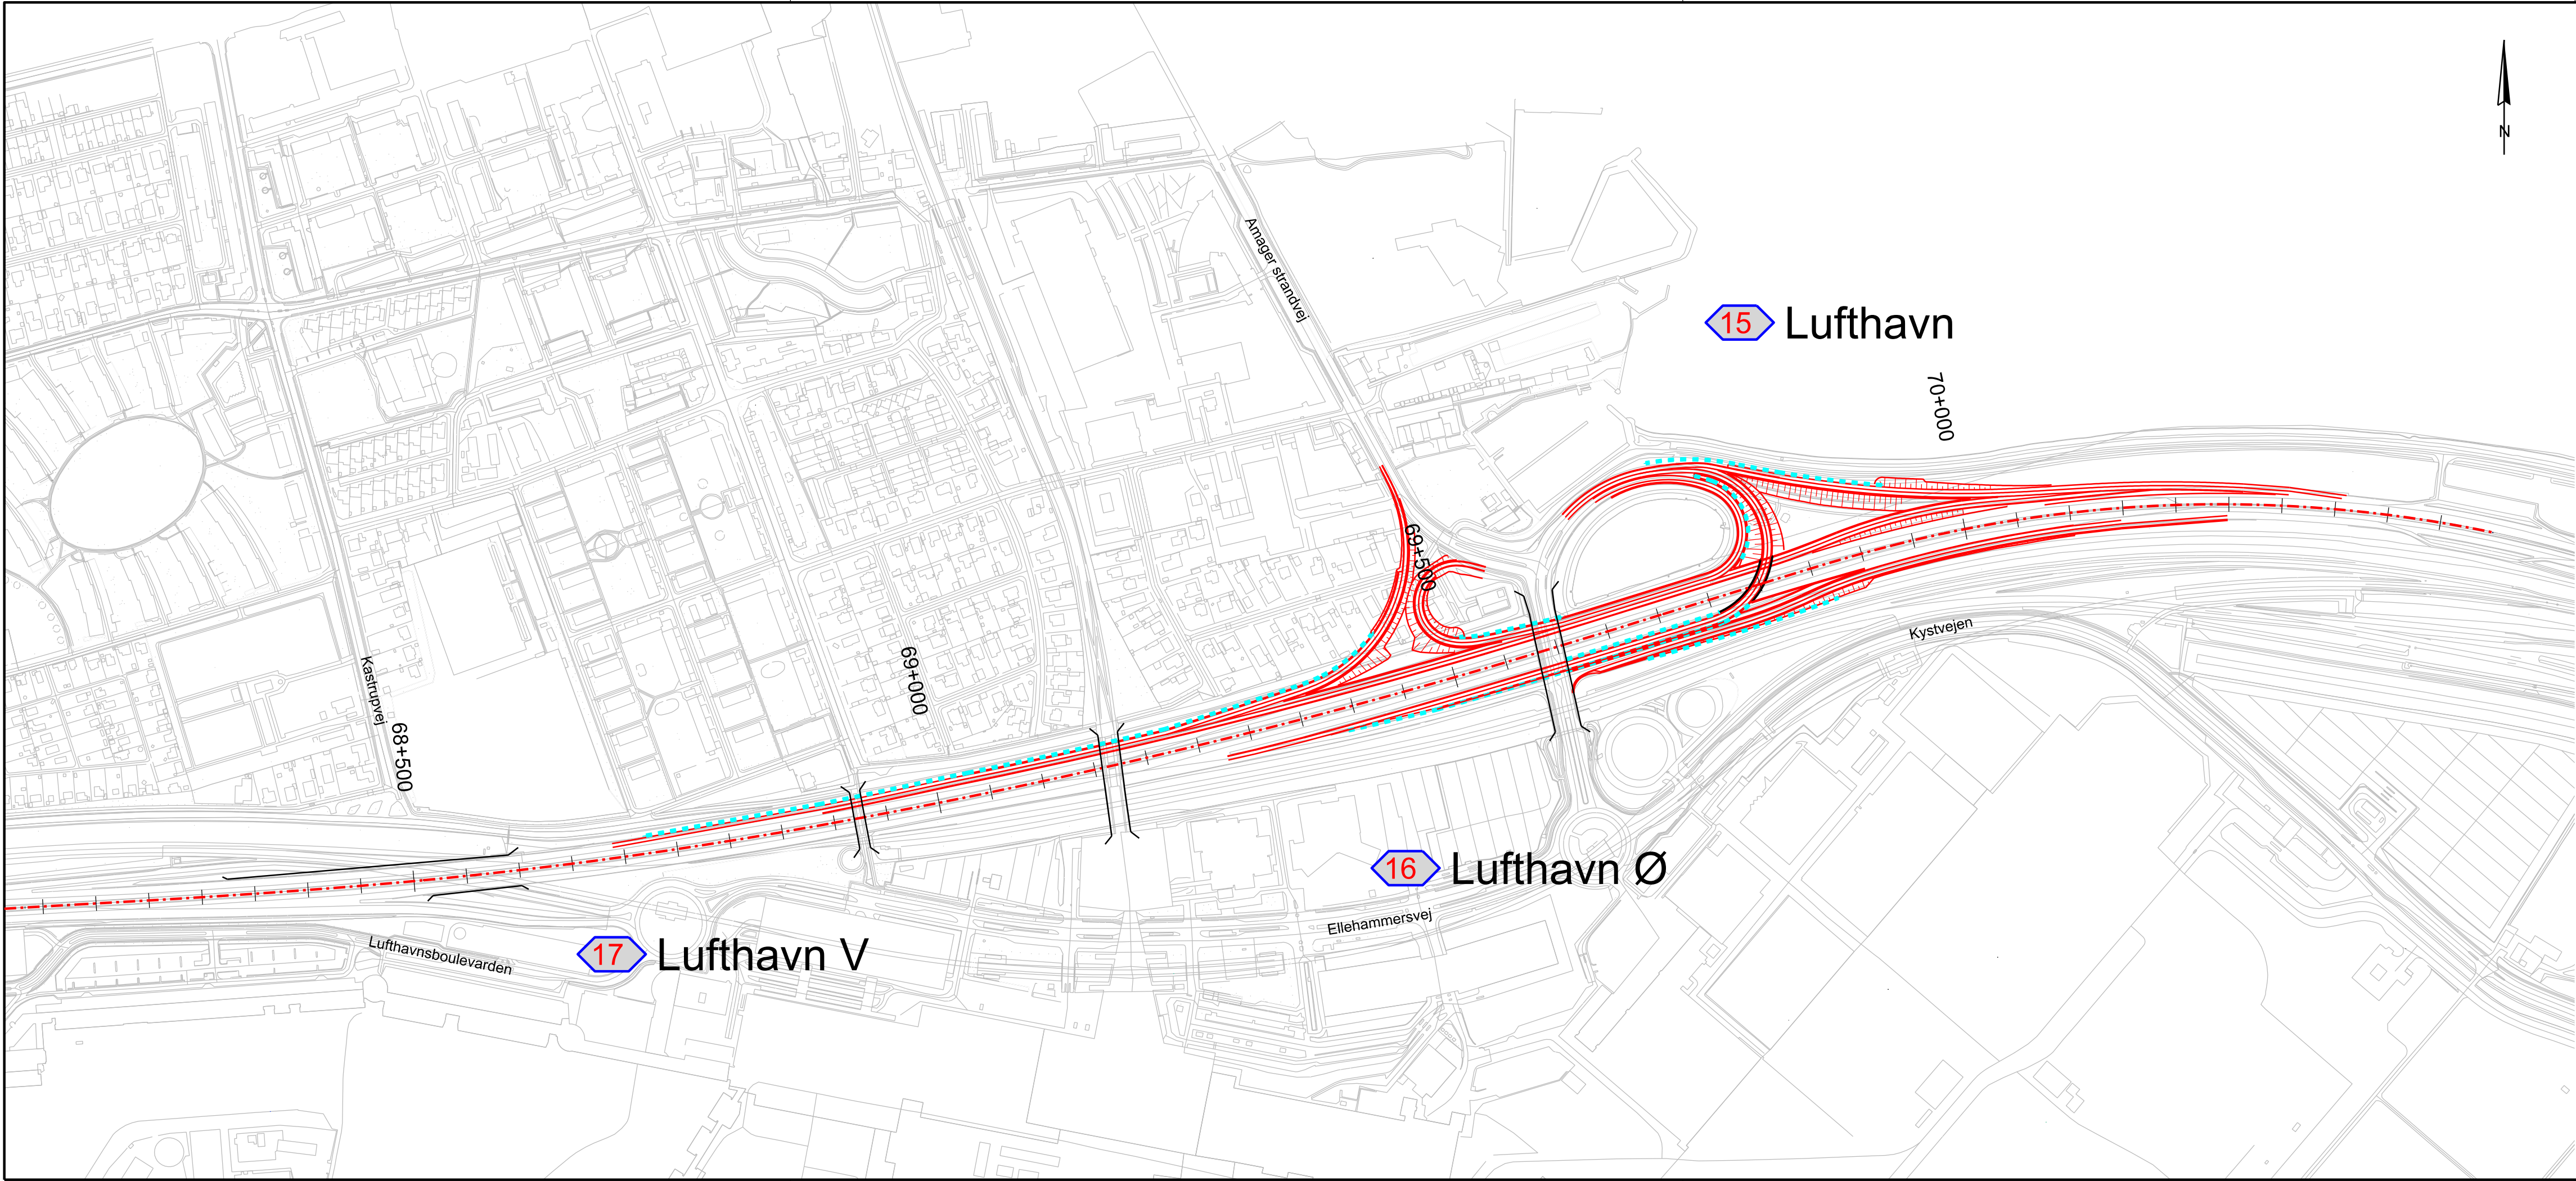

NOTE:
Koter er i m angivet i kotesystem DVR90.
Ubenævnte mål er i m.
Koordinatsystem er i DKTM3.
Planen benytter ikke nødvendigvis alle signaturer.

SIGNATURER:
Nyt vejprojekt
Bro / tunnel
Støttemur


ATKINS	TSA 15/16 A	
EMNE Udvidelse af Øresundsmotorvejen TSA 15/16 Løsningsforslag A	PROJEKT NR. 1012473 Koordinat og kotesystem: DKTM3/DVR90	
DATO 18.12.2020	TEGNET/UDARBEJDET MMS	MÅL 1:4000

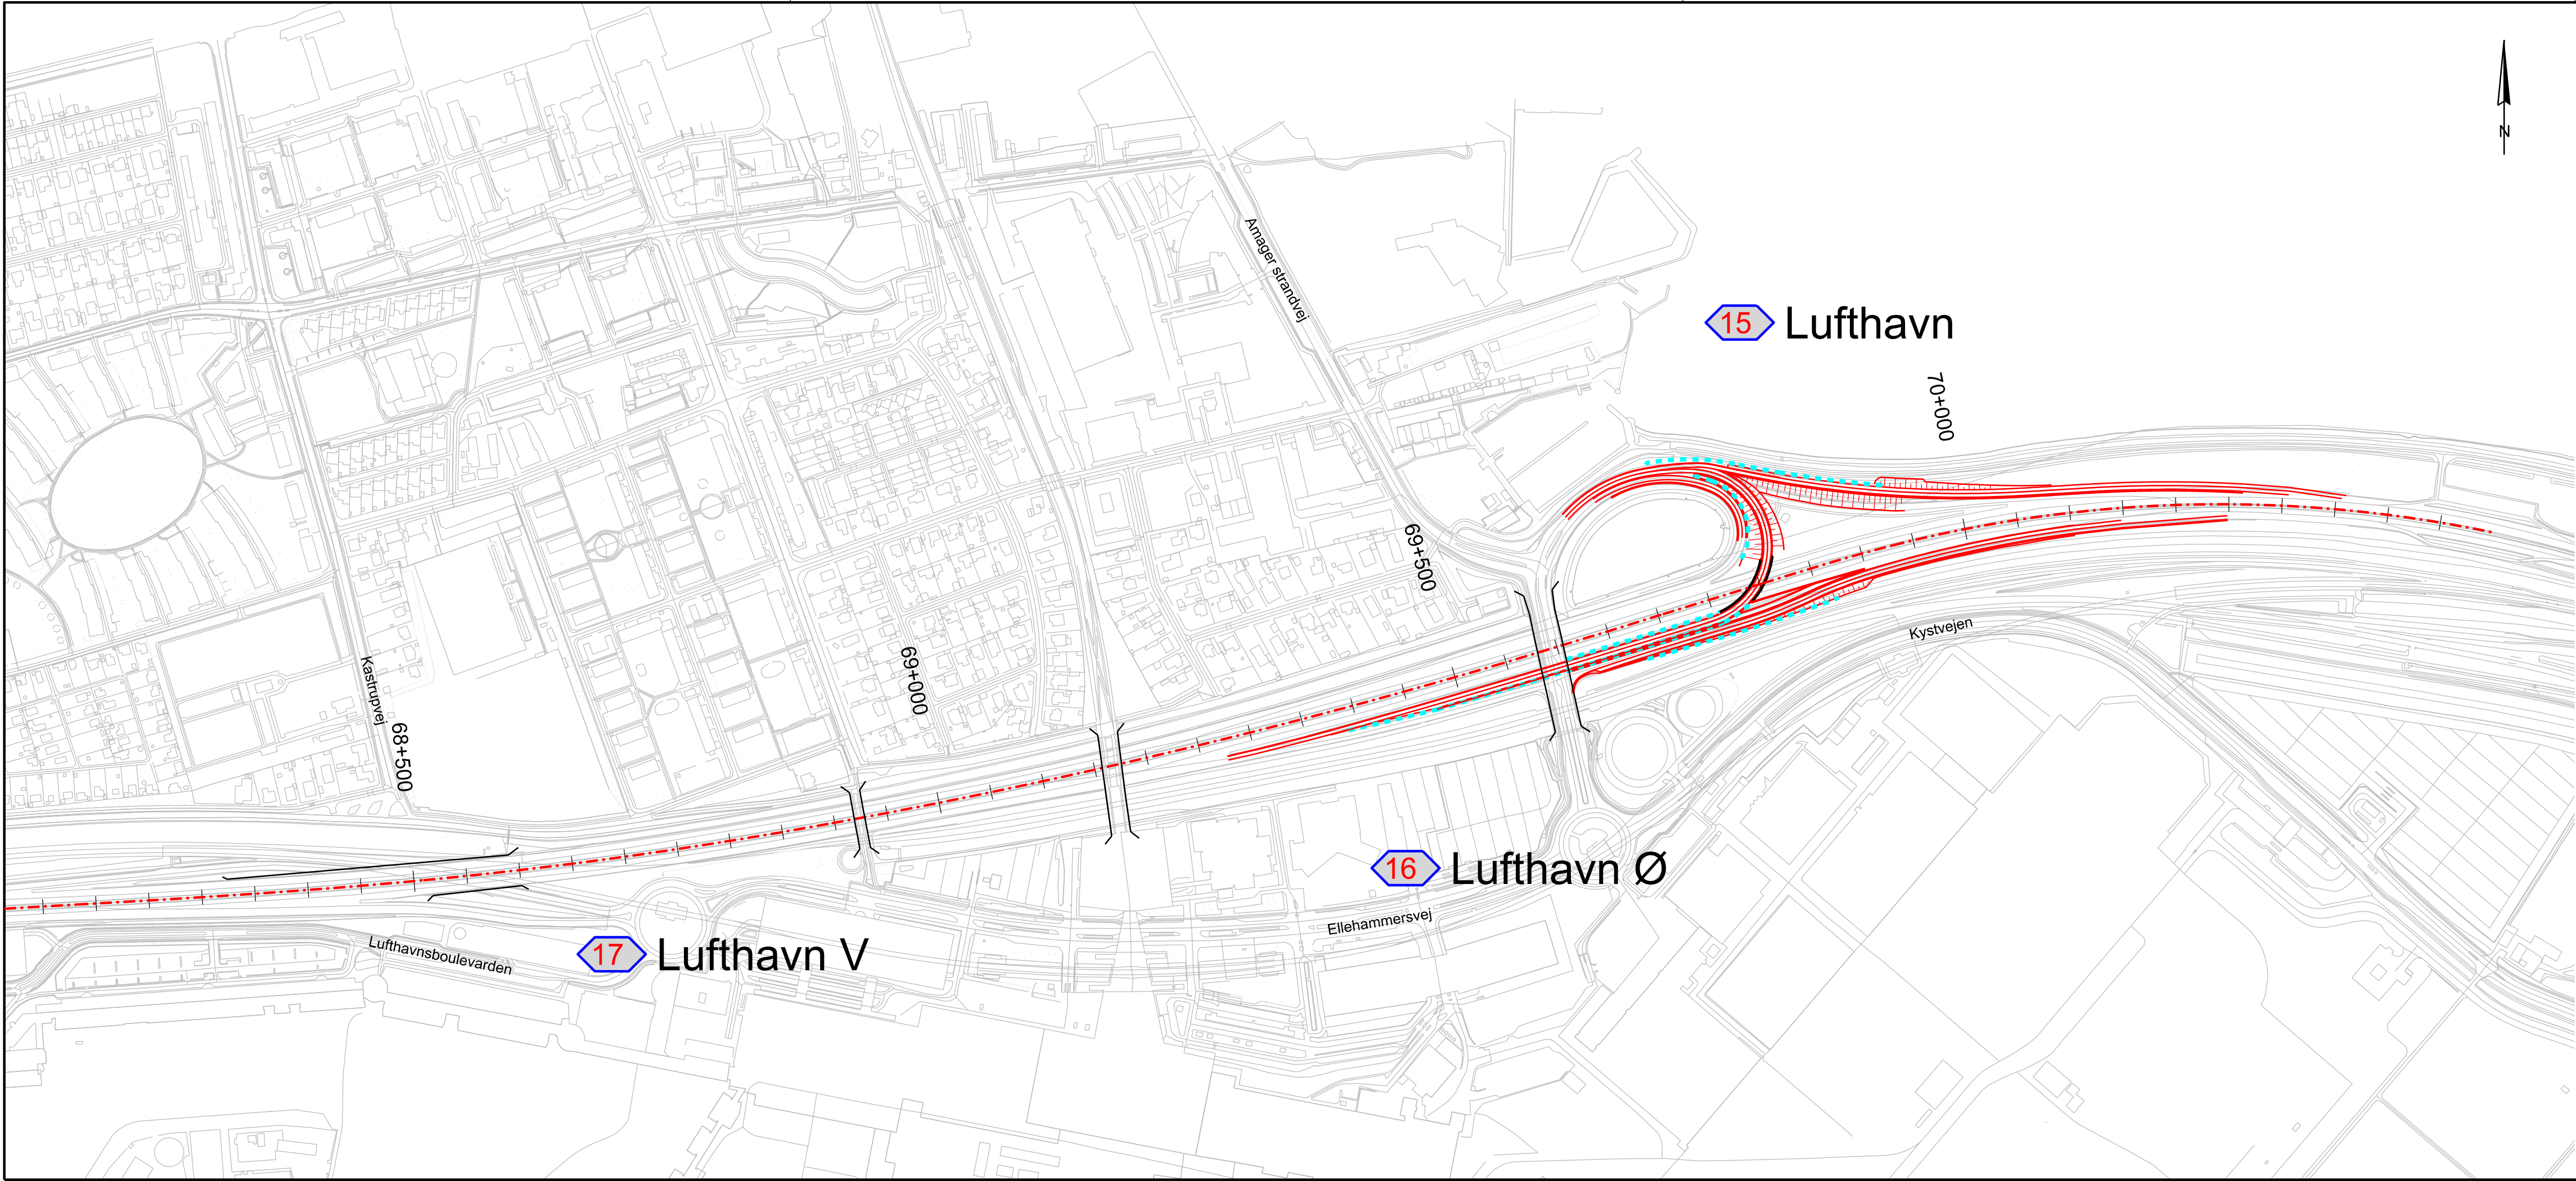


NOTE:
Koter er i m angivet i kotesystem DVR90.
Ubenævnte mål er i m.
Koordinatsystem er i DKTM3.
Planen benytter ikke nødvendigvis alle signaturer.

- SIGNATURER:
- Nyt vejprojekt
 - Bro / tunnel
 - Støttemur


ATKINS		TSA 15/16 B	
EMNE		PROJEKT NR.	
Udvidelse af Øresundsmotorvejen		1012473	
TSA 15/16 Løsningsforslag B		Koordinat og kotesystem:	
DKTM3/DVR90		MÅL	
DATO	TEGNET/UDARBEJDET	MMS	
18.12.2020		1:4000	

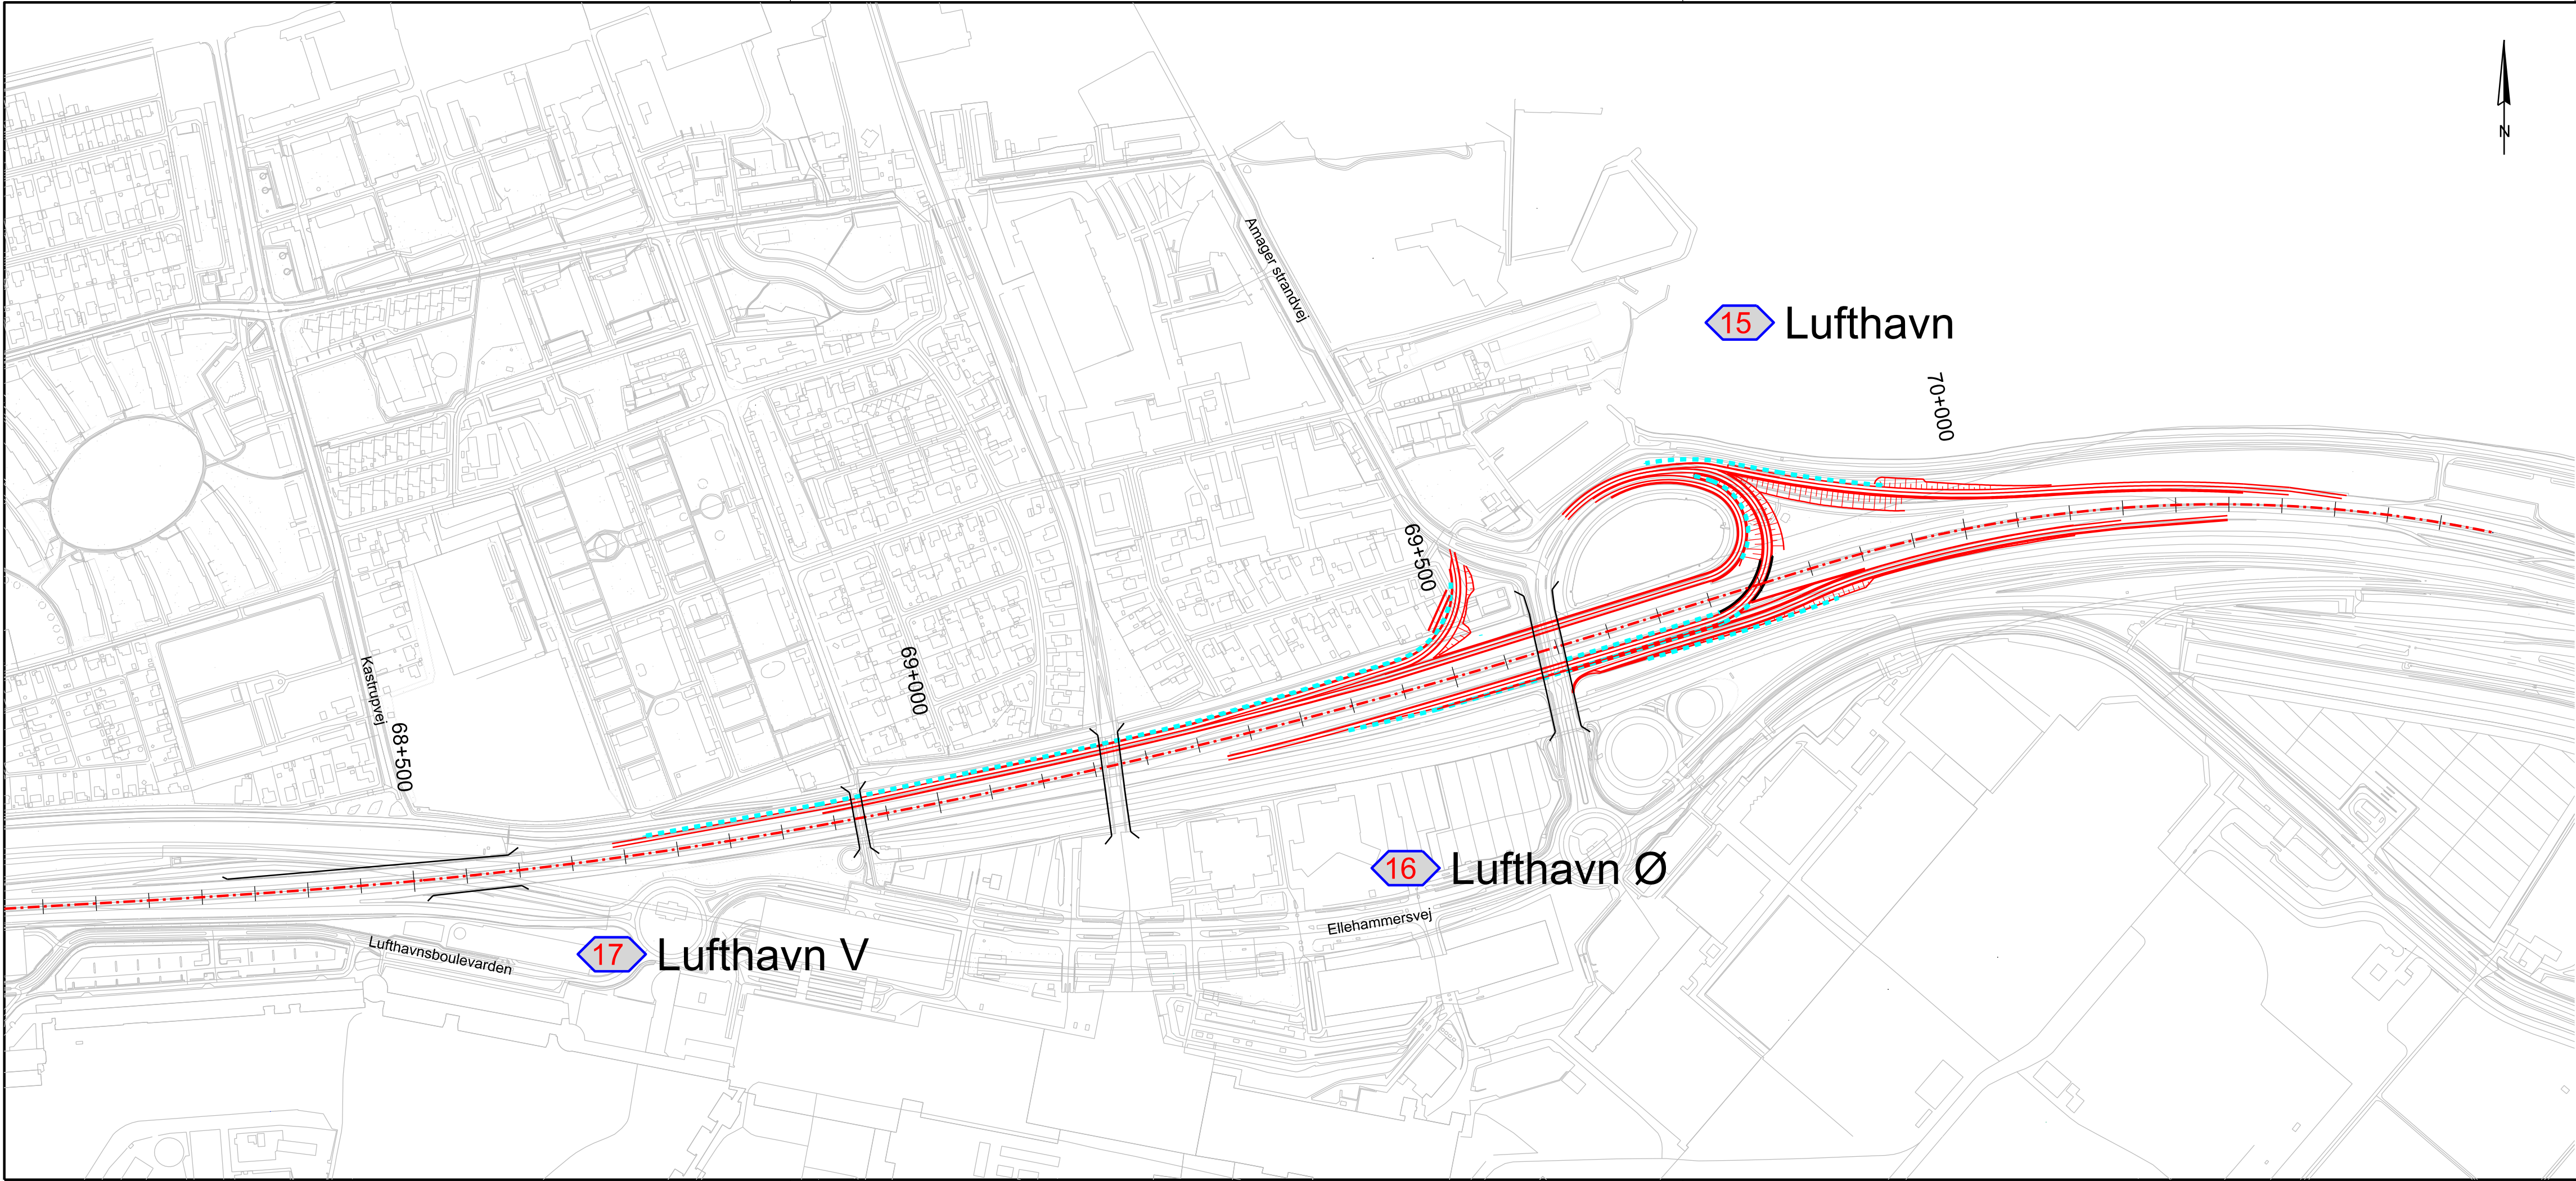

NOTE:
Koter er i m angivet i kotesystem DVR90.
Ubenævnte mål er i m.
Koordinatsystem er i DKTM3.
Planen benytter ikke nødvendigvis alle signaturer.

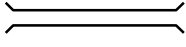- SIGNATURER:
-  Nyt vejprojekt
 -  Bro / tunnel
 -  Støttemur


ATKINS		TSA 15/16 C	
EMNE		PROJEKT NR.	
Udvidelse af Øresundsmotorvejen		1012473	
TSA 15/16 Løsningsforslag C		Koordinat og kotesystem:	
DKTM3/DVR90		MÅL	
DATO	TEGNET/UDARBEJDET	1:4000	
18.12.2020	MMS		

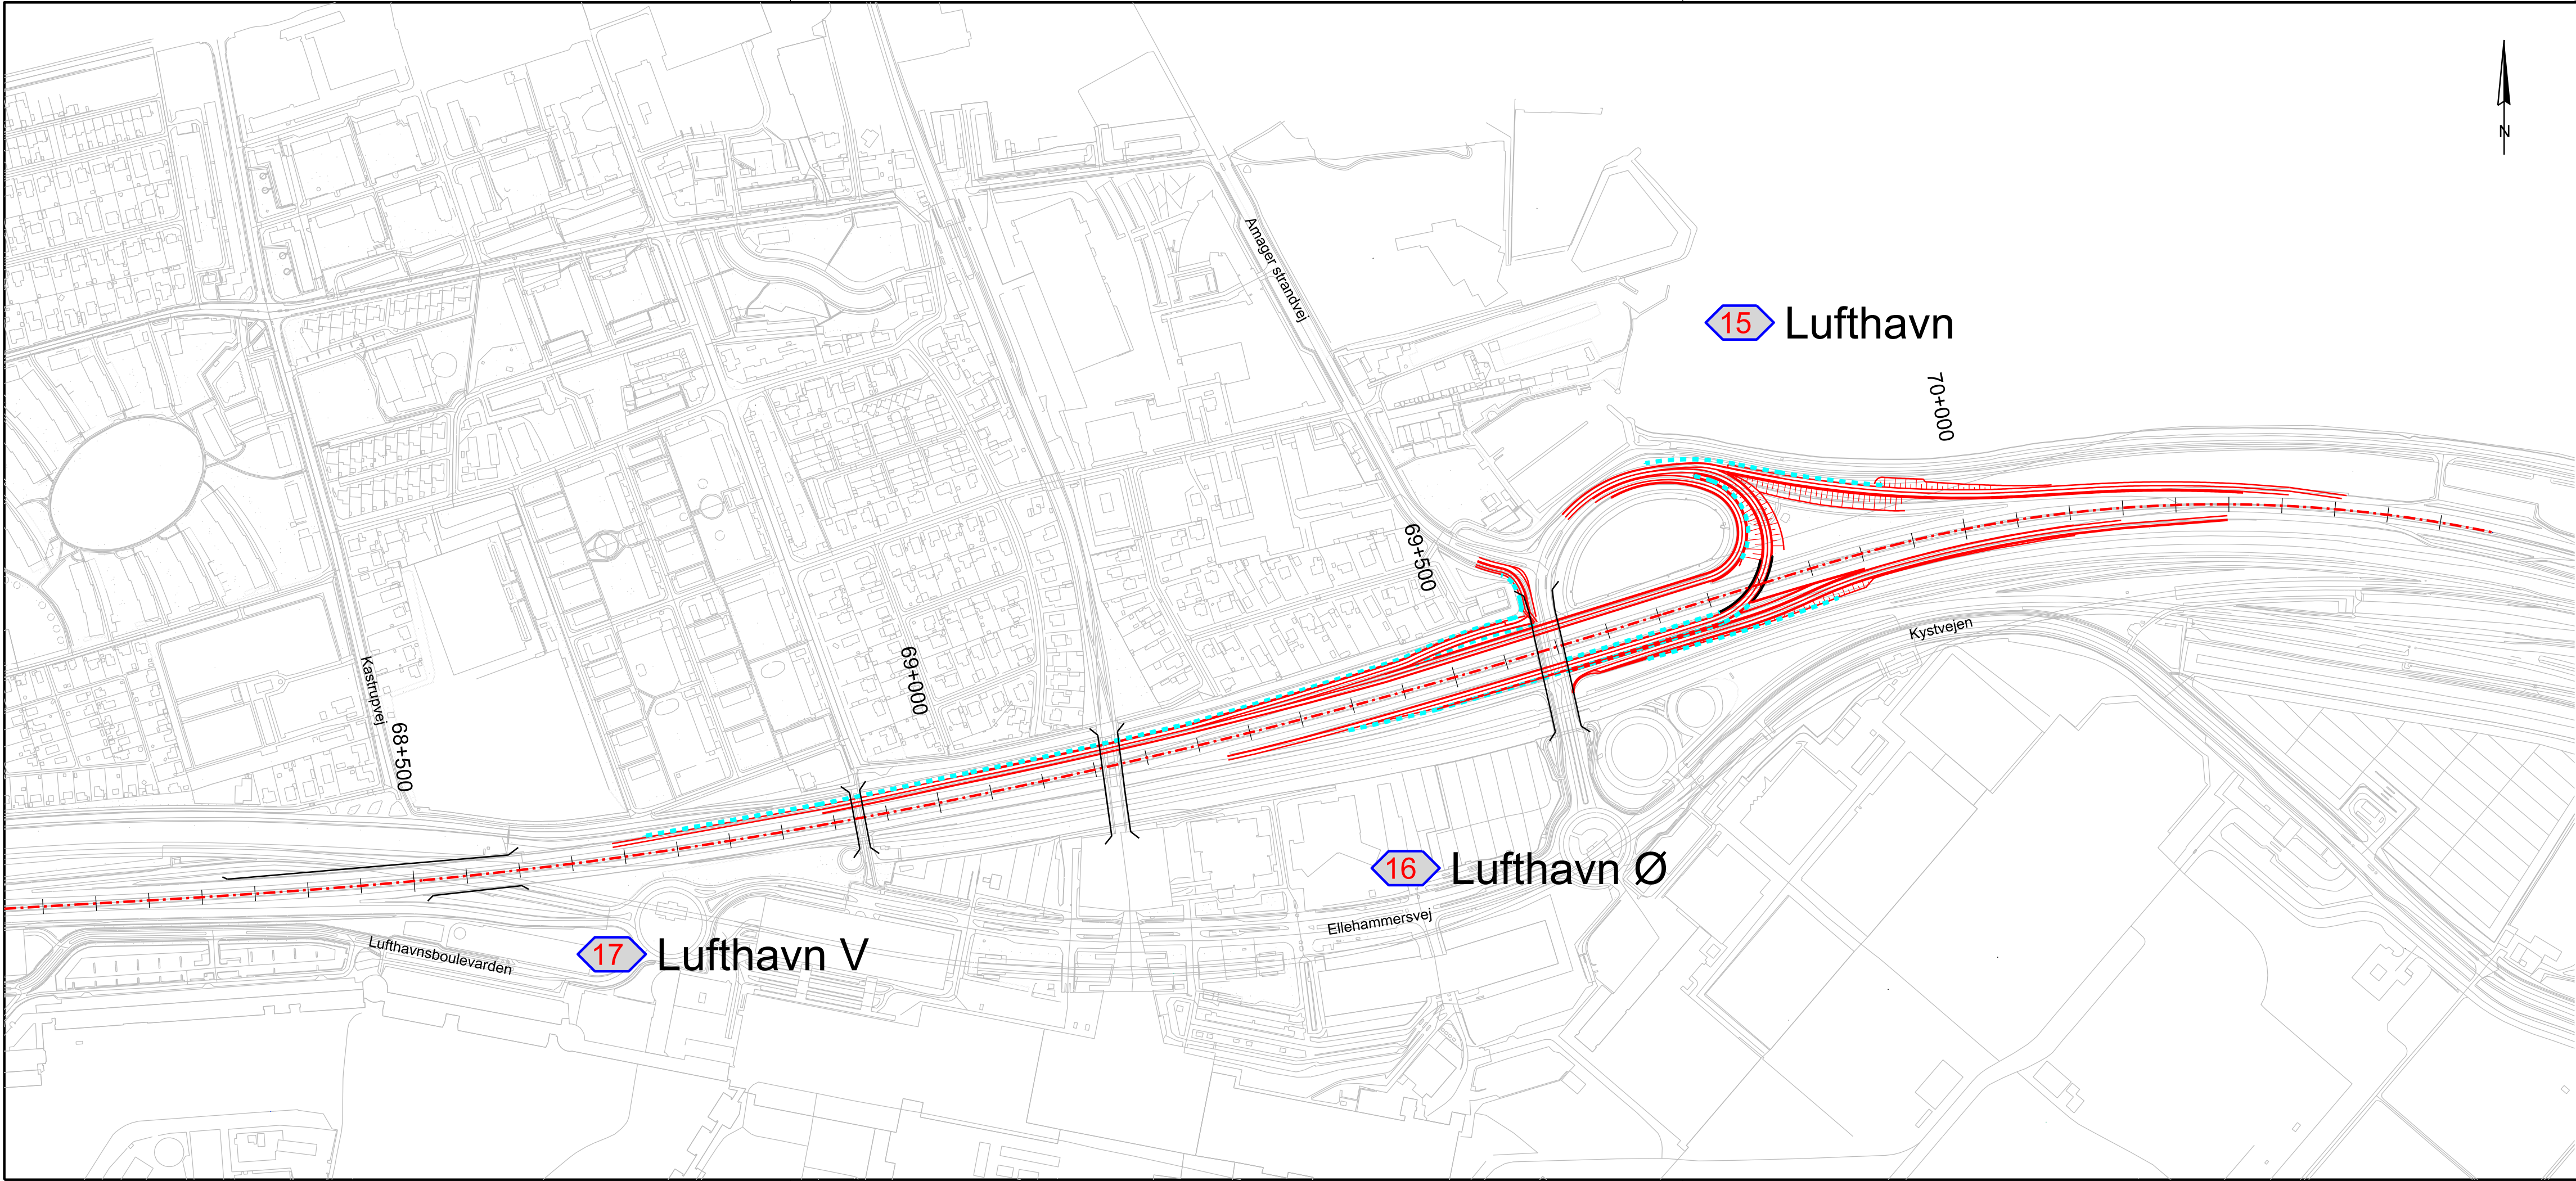

NOTE:
Koter er i m angivet i kotesystem DVR90.
Ubenævnte mål er i m.
Koordinatsystem er i DKTM3.
Planen benytter ikke nødvendigvis alle signaturer.

SIGNATURER:
Nyt vejprojekt
Bro / tunnel
Støttemur

ATKINS		TSA 15/16 D	
EMNE		PROJEKT NR.	
Udvidelse af Øresundsmotorvejen		1012473	
TSA 15/16 Løsningsforslag D		Koordinat og kotesystem:	
DKTM3/DVR90		MÅL	
DATO	TEGNET/UDARBEJDET	1:4000	
29.01.2021	MMS		

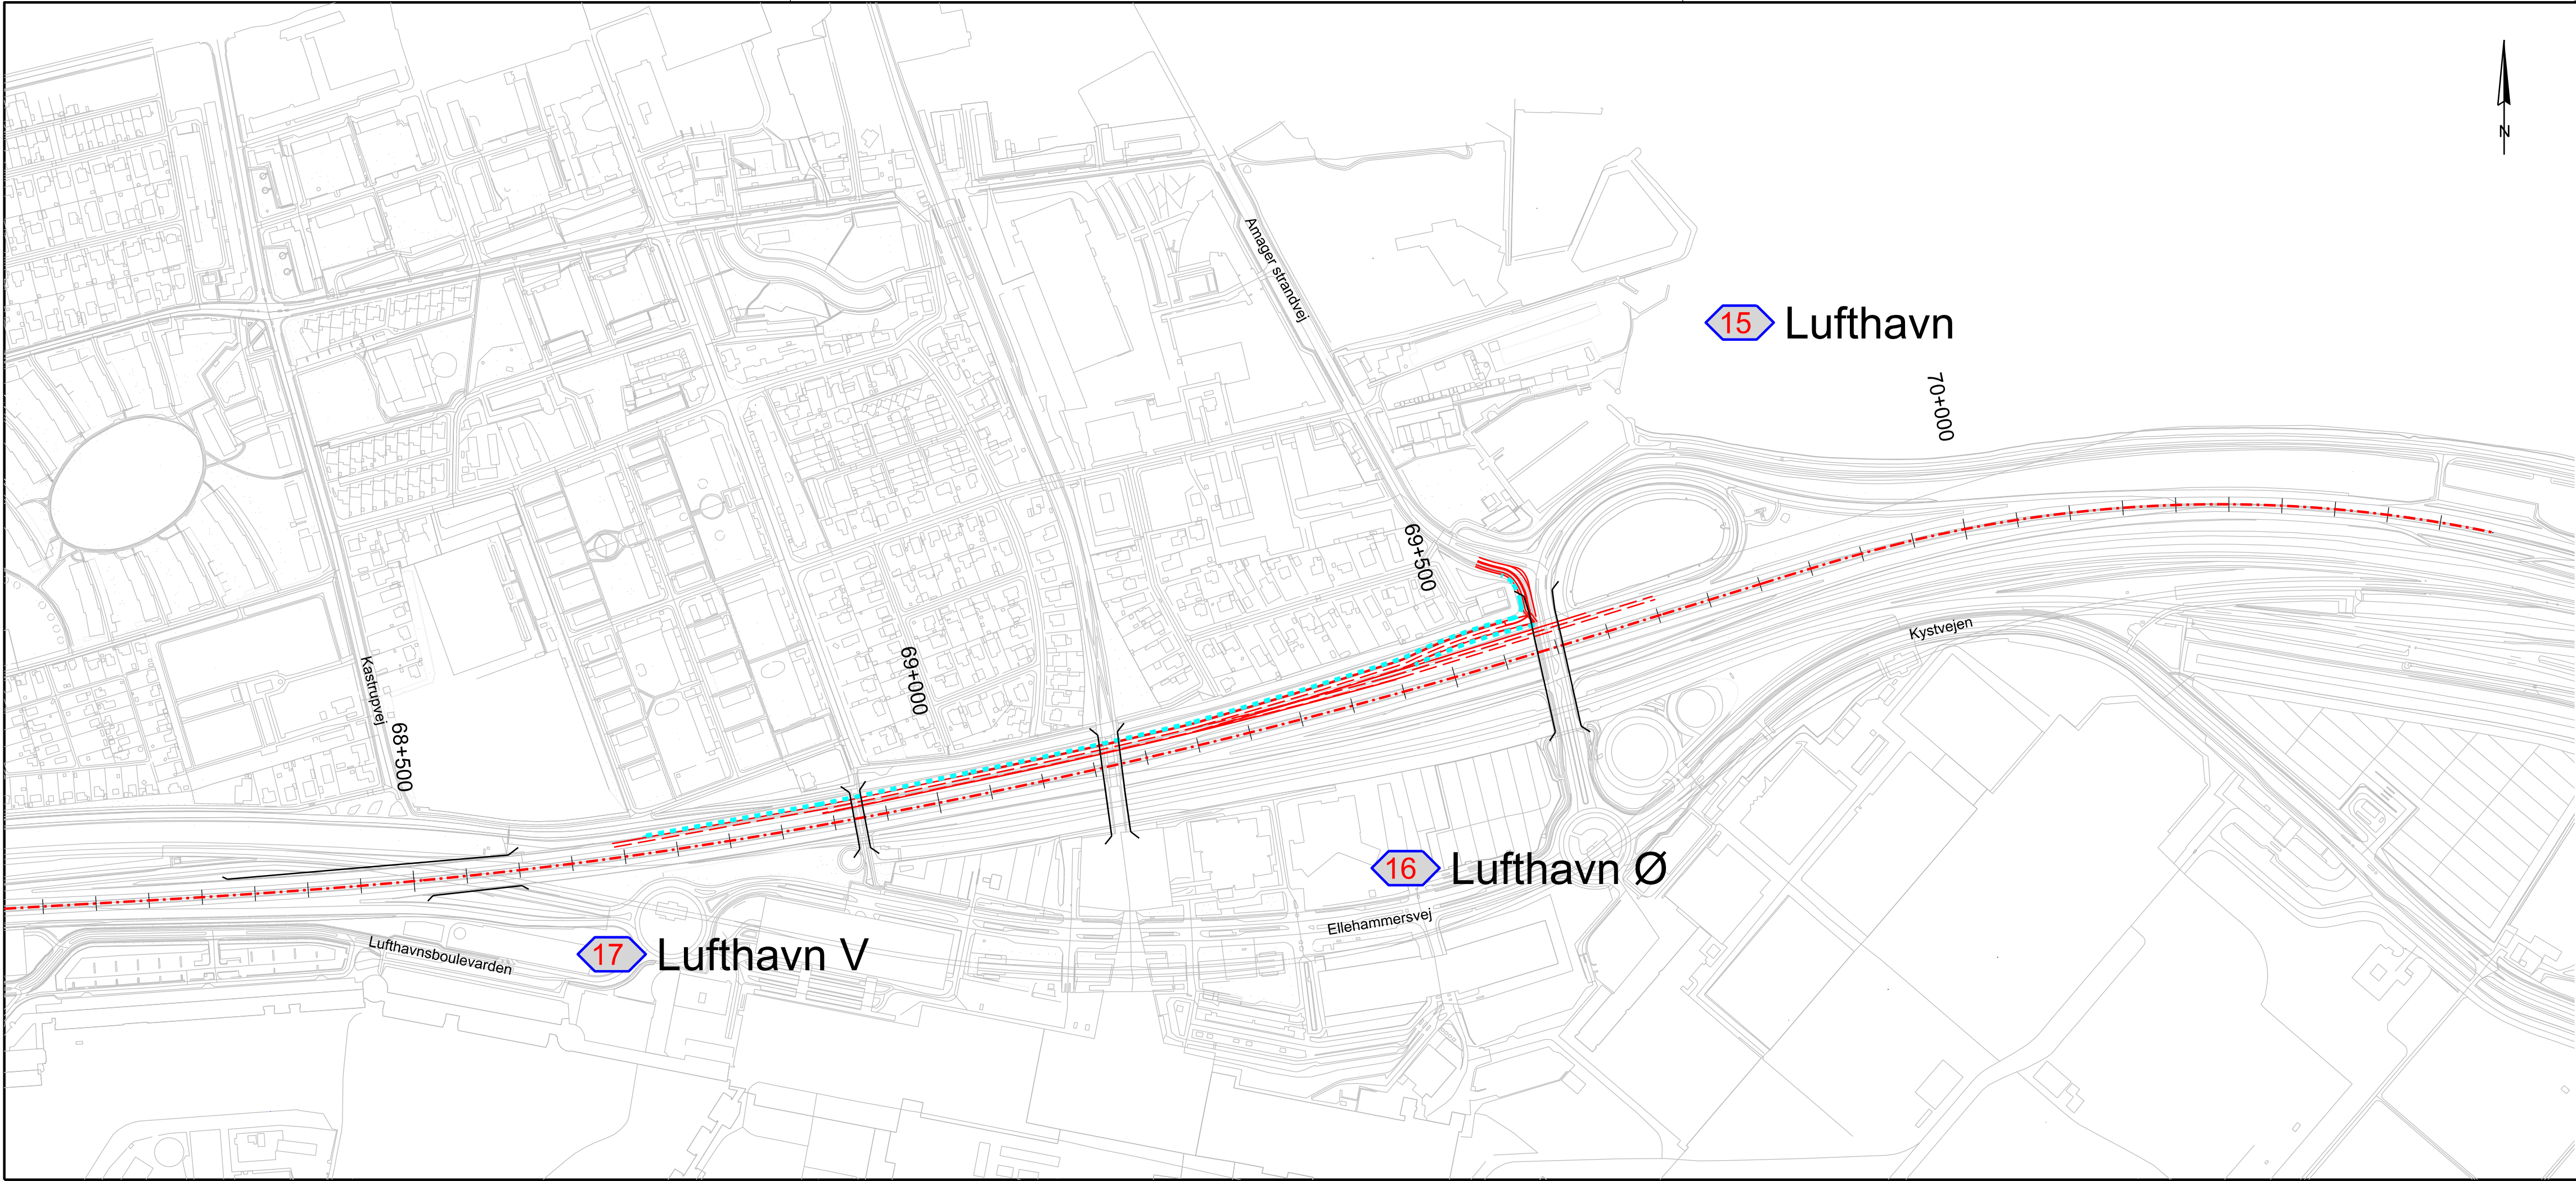

NOTE:
Koter er i m angivet i kotesystem DVR90.
Ubenævnte mål er i m.
Koordinatsystem er i DKTM3.
Planen benytter ikke nødvendigvis alle signaturer.

SIGNATURER:
Nyt vejprojekt
Bro / tunnel
Støttemur

ATKINS		TSA 15/16 E	
EMNE Udvidelse af Øresundsmotorvejen TSA 15/16 Løsningsforslag E		PROJEKT NR. 1012473 Koordinat og kotesystem: DKTM3/DVR90	
DATO 29.01.2021	TEGNET/UDARBEJDET MMS	MÅL 1:4000	